
PROC. Nº 24.856/41

PLANTA DOS TERRENOS DE MARINHAS SITUADOS NA RUA SANTO CRÍSTO Nºs 251 E 253

ESCALA 1/100

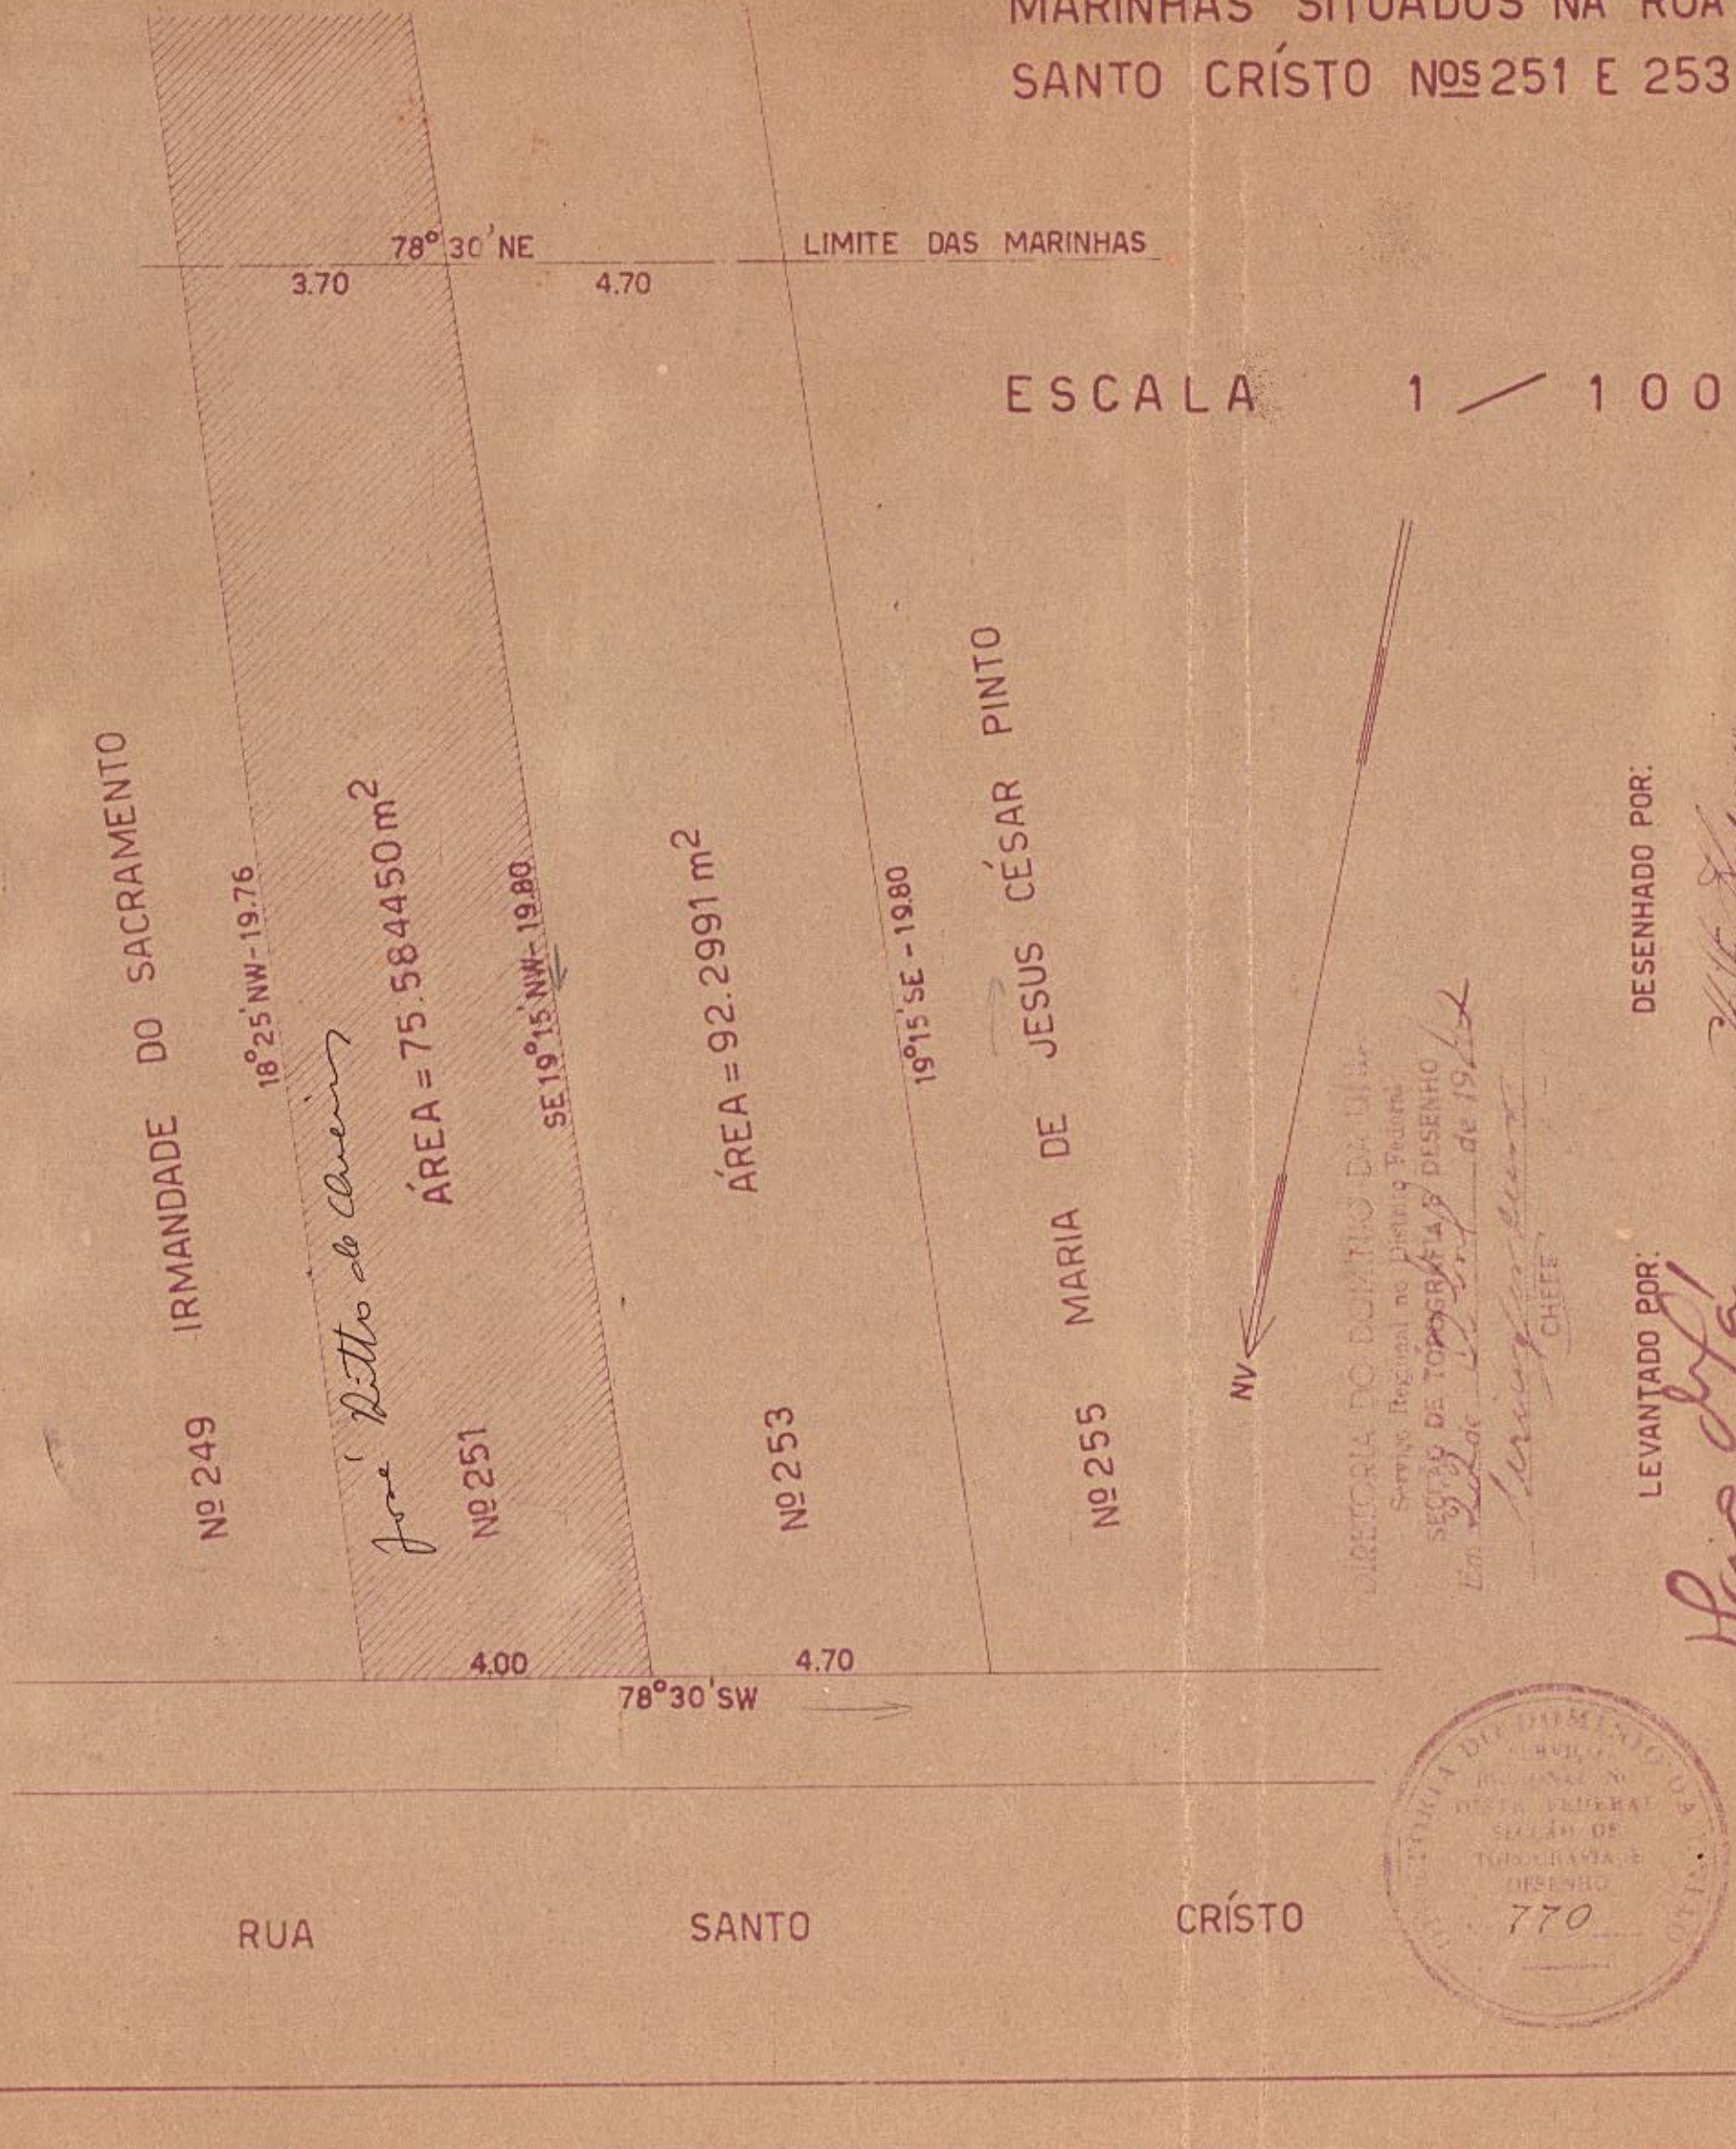

DESENHADO POR:

LEVANTADO POR:

DIRETORIA DO PATRIMÔNIO DA UNIÃO
Serviço Regional no Estado do Pará
SECÇÃO DE TOPOGRAFIA E DESENHO
Em 2 de 1942
CHEFE

REPARTIÇÃO DO PATRIMÔNIO DA UNIÃO
DIRETORIA DO DOMÍNIO DA UNIÃO
SERVIÇO REGIONAL NO ESTADO DO PARÁ
DIVISÃO FEDERAL
SECÇÃO DE TOPOGRAFIA E DESENHO
770