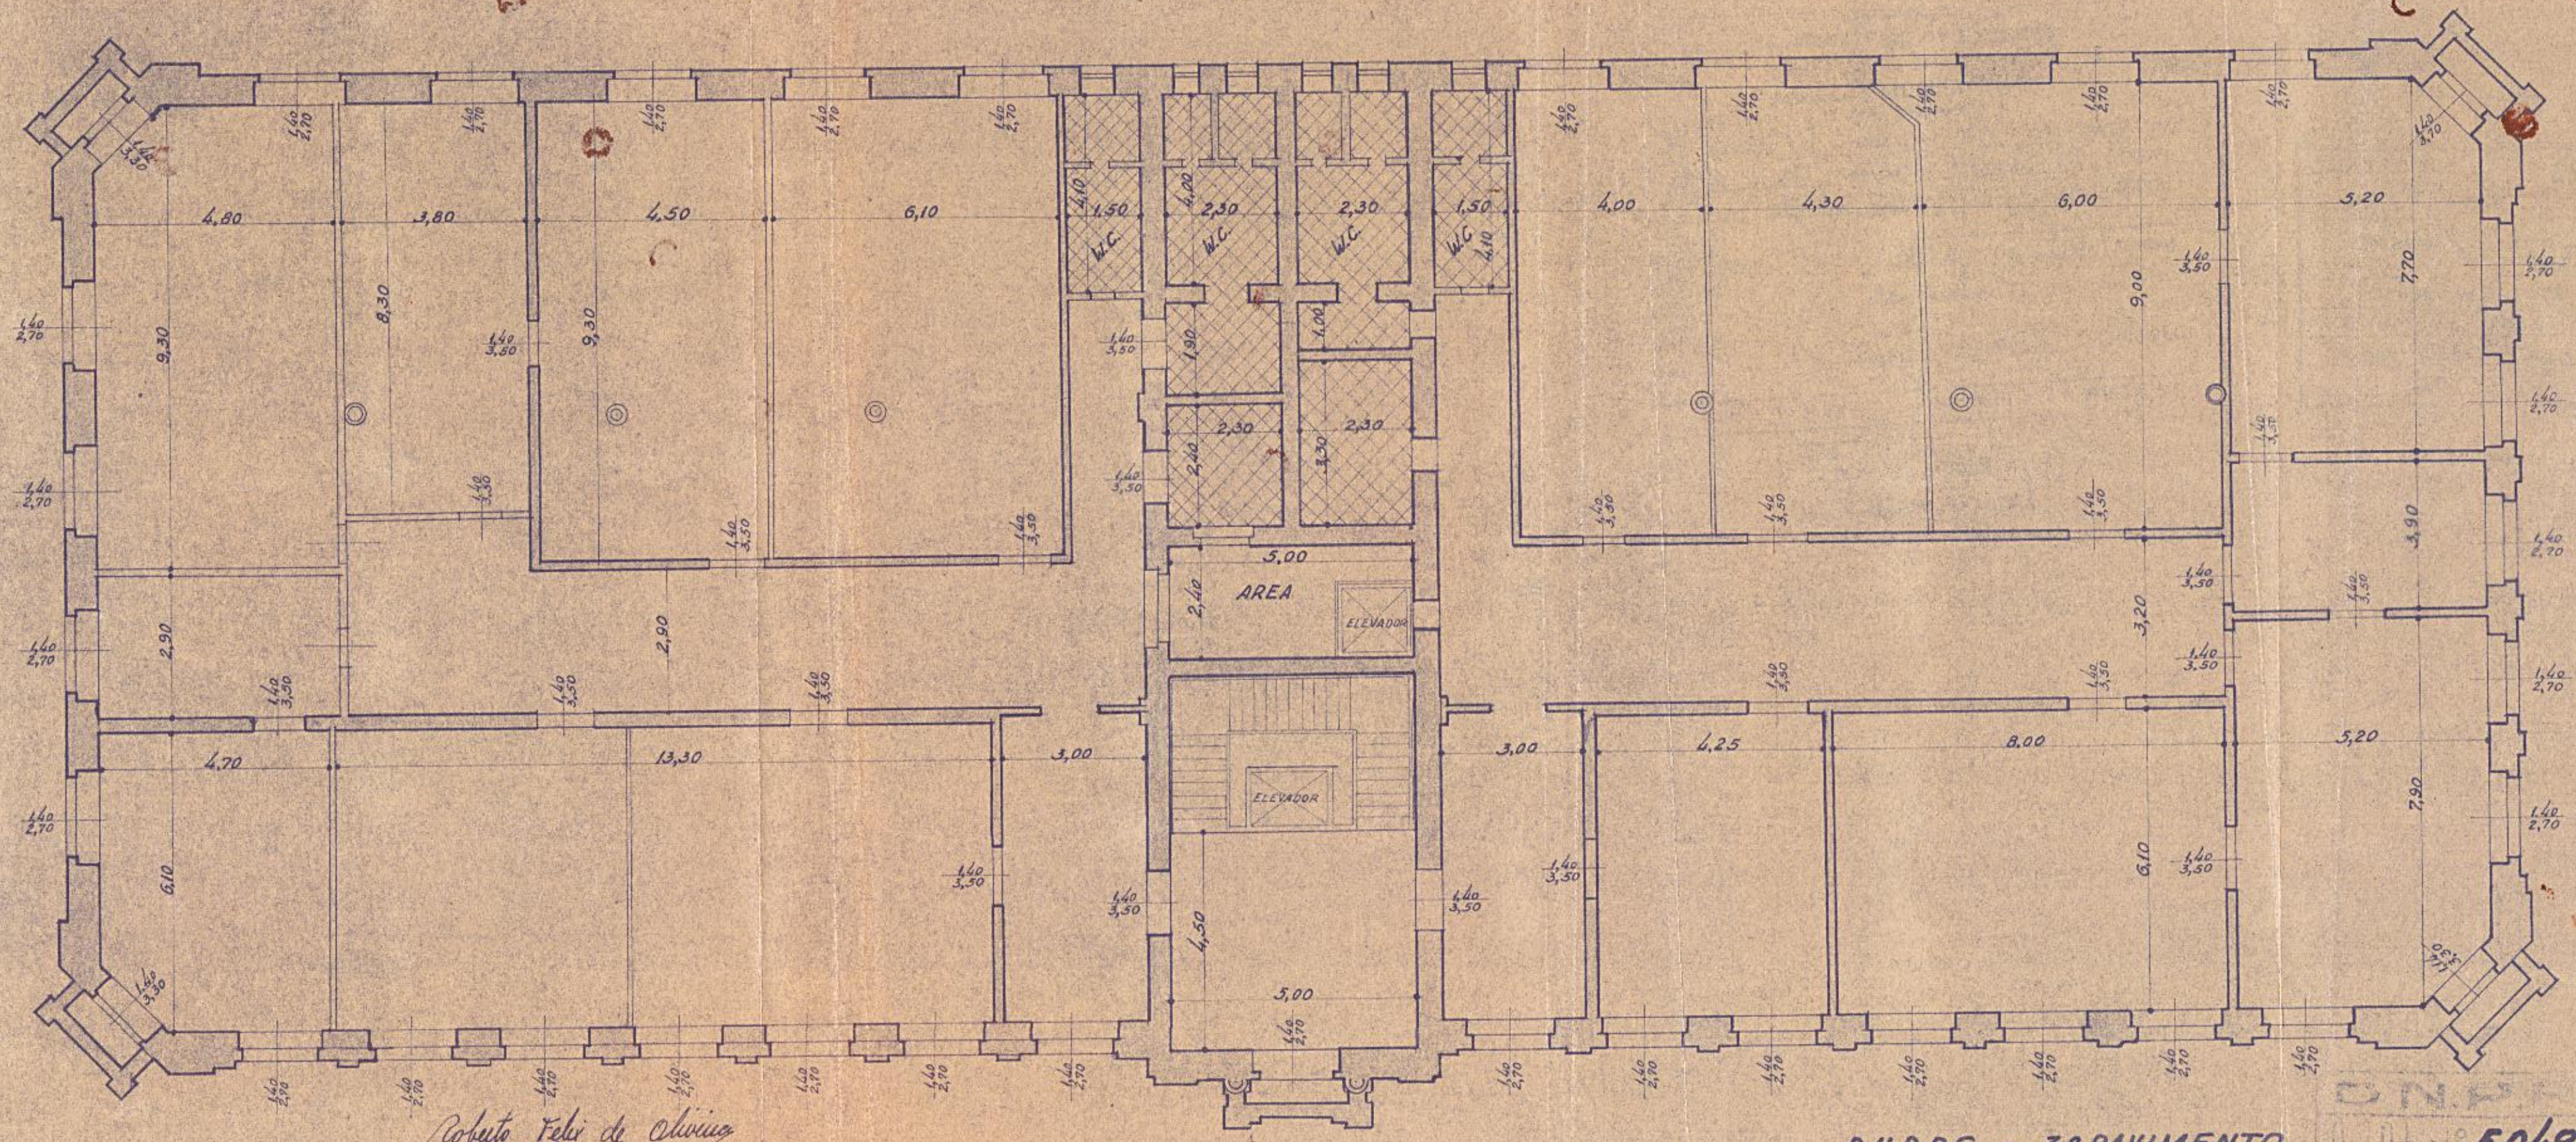


Roberto Felix de Oliveira
Engº Cl. 11 - mat.º

D.N.P.R.C. - 3º PAVIMENTO
ESCALA 1:100

D.N.P.R.C.
5.048-1a4
DES. Francisco - D.P.O.