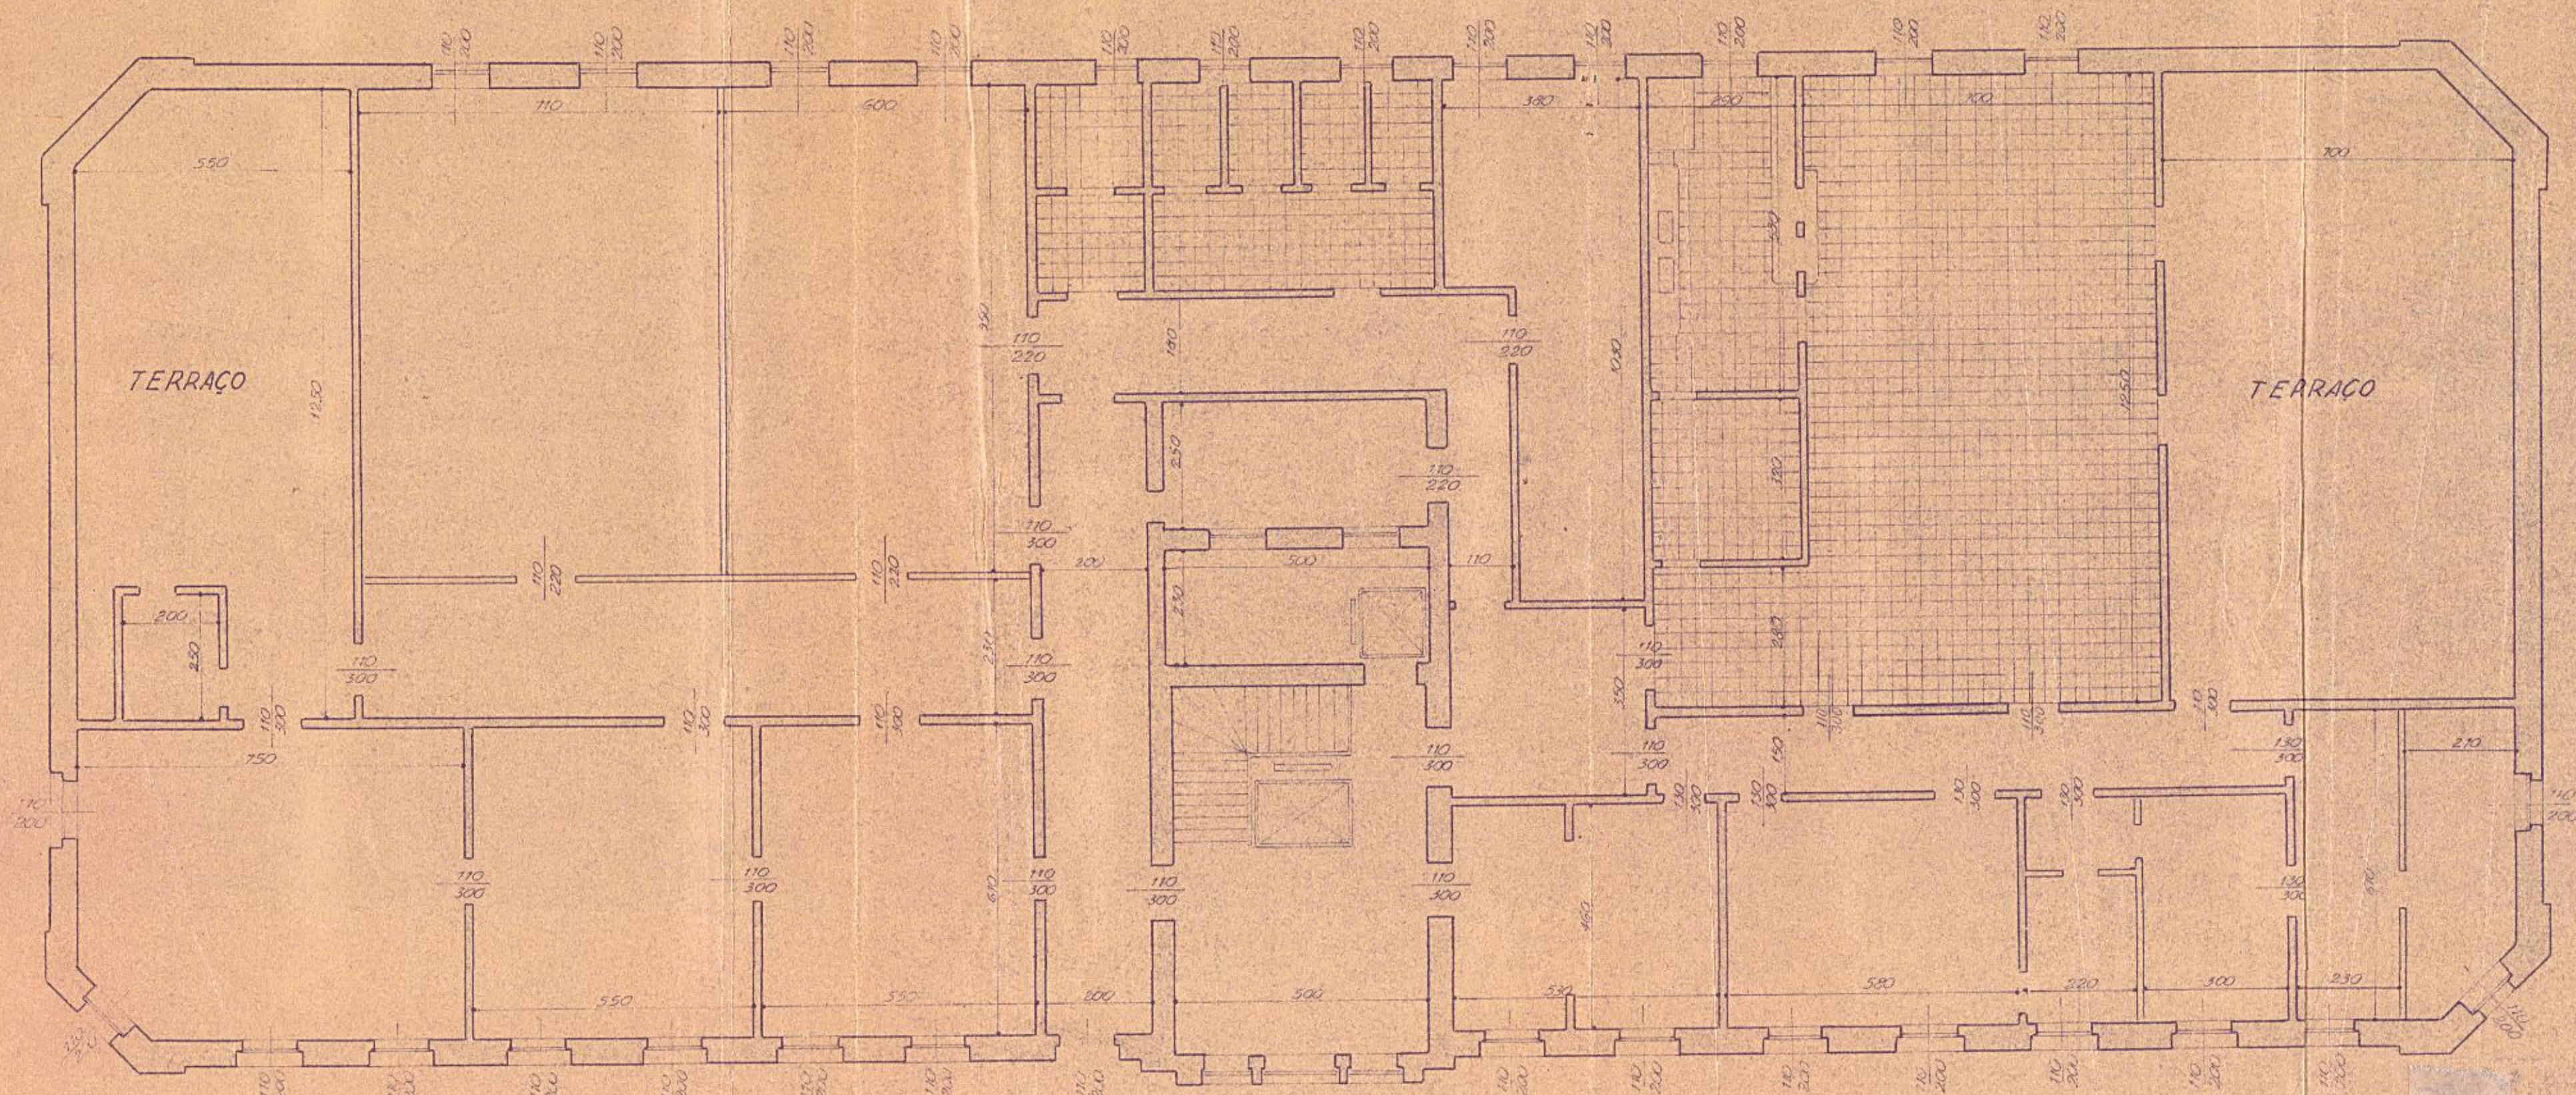


Roberto Felix de Oliveira
Eng. ch. 6ª rut.

D.N.P.R.C. - 4º PAVIMENTO
ESCALA 1:100

5.048-1a4

R. Dona Soares, Rio Out 53
Desenhista - D.P.O.