
325
4

DIRECTORIA DO DOMINIO DA UNIÃO.

Planta do terreno de accrescido de marinha, situado nesta Capital, na Avenida Beira-Mar, cujo dominio util pertence a F. Passos & C.ia

Escala 1/200.

Vertices	Angulos	Rumos	Distancias	COORDENADAS PARCIAES						COORDENADAS ACCUMULADAS	
				ABSCISSAS			ORDENADAS			ABSCISSAS	ORDENADAS
				Immediatas	Comp.ção	Compensadas	Immediatas	Comp.ção	Compensadas		
1	0°00									0.000	0.000
		36°30 NE	26.39	+ 15.697	- 0.006	+15.691	+ 21.211	0.001	+21.210		
2	269°57									+15.691	+21.210
		53°33 SE	40,93	+ 32.923	- 0.009	+32.914	- 24.317	0.001	-24.318		
3	270°12									+48.605	- 3.108
		36°39 SW	18,04	- 10.768	- 0.004	- 10.772	- 14.474	0.000	- 14.474		
4	258°17									+37.833	- 17. 582
		65°04 NW	41,71	- 37. 822	- 0.011	-37833	+ 17.583	0.001	+ 17. 582		
1	281°35									0.000	0.000
		36°31 N.E									

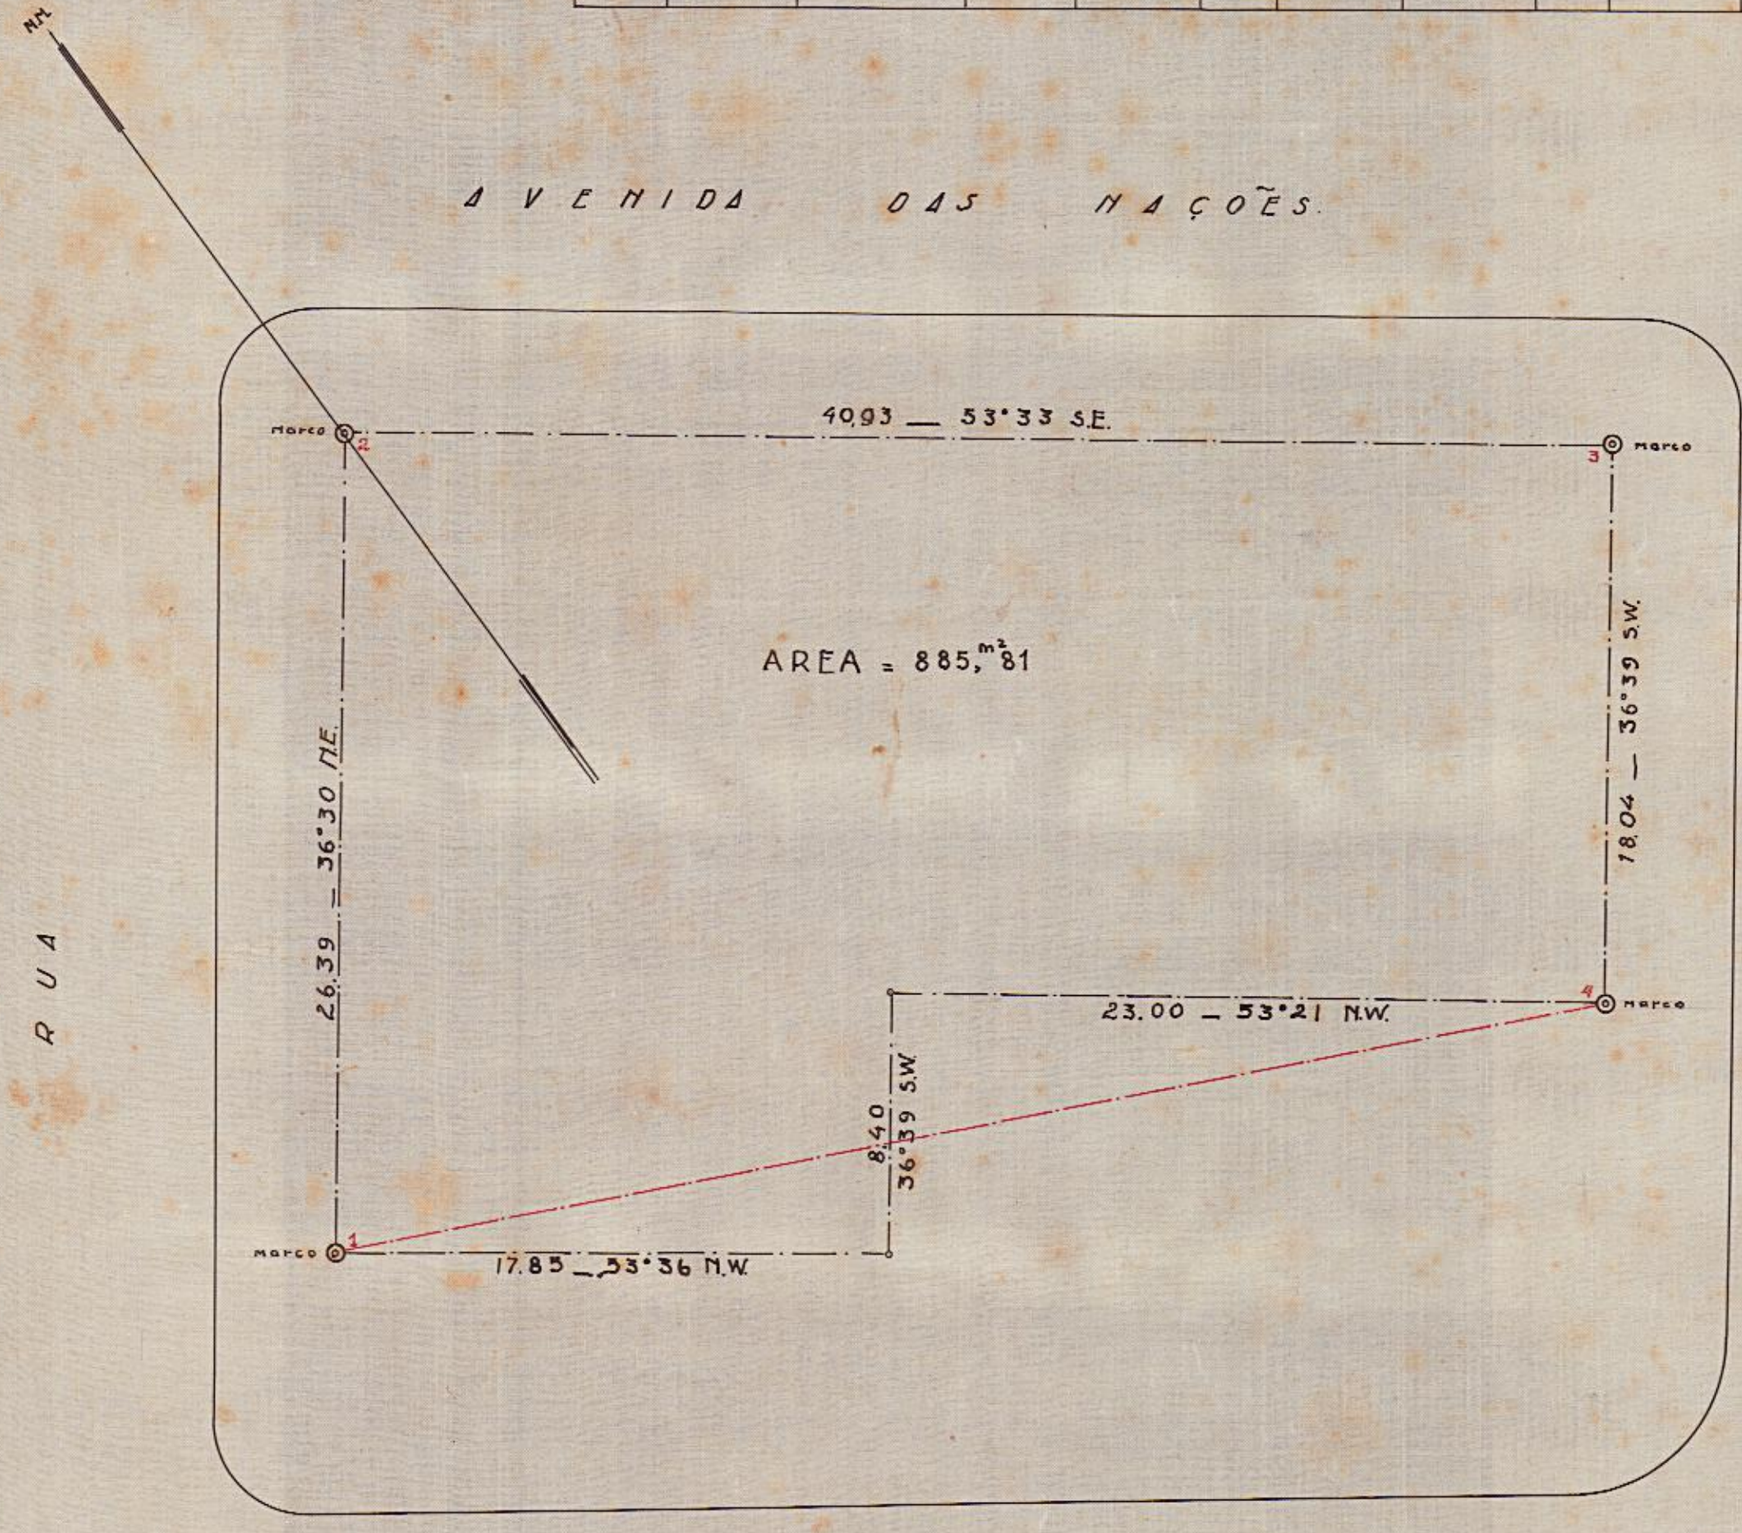

2201 - ARM 1
TELA 27 - TUBO 36 - ARM 1

Desenhado e copiado em 31 de Jan.º 1933
por Leopoldo de Carvalho Ribeiro

VISTO
Eusebio Vaz Ter
subdirector int.º

Levantamento executado pelo Cond. Technico
Jorge Estabar