3906

Nº 306 B - ARMº 1.
TELA 108 - TUBO 15 - ARMº 1.


Proprio nacional da

Rua Primeiro de Março n. 42

occupado pelo

Departamento N. de Estatistica

Escala - 1:100

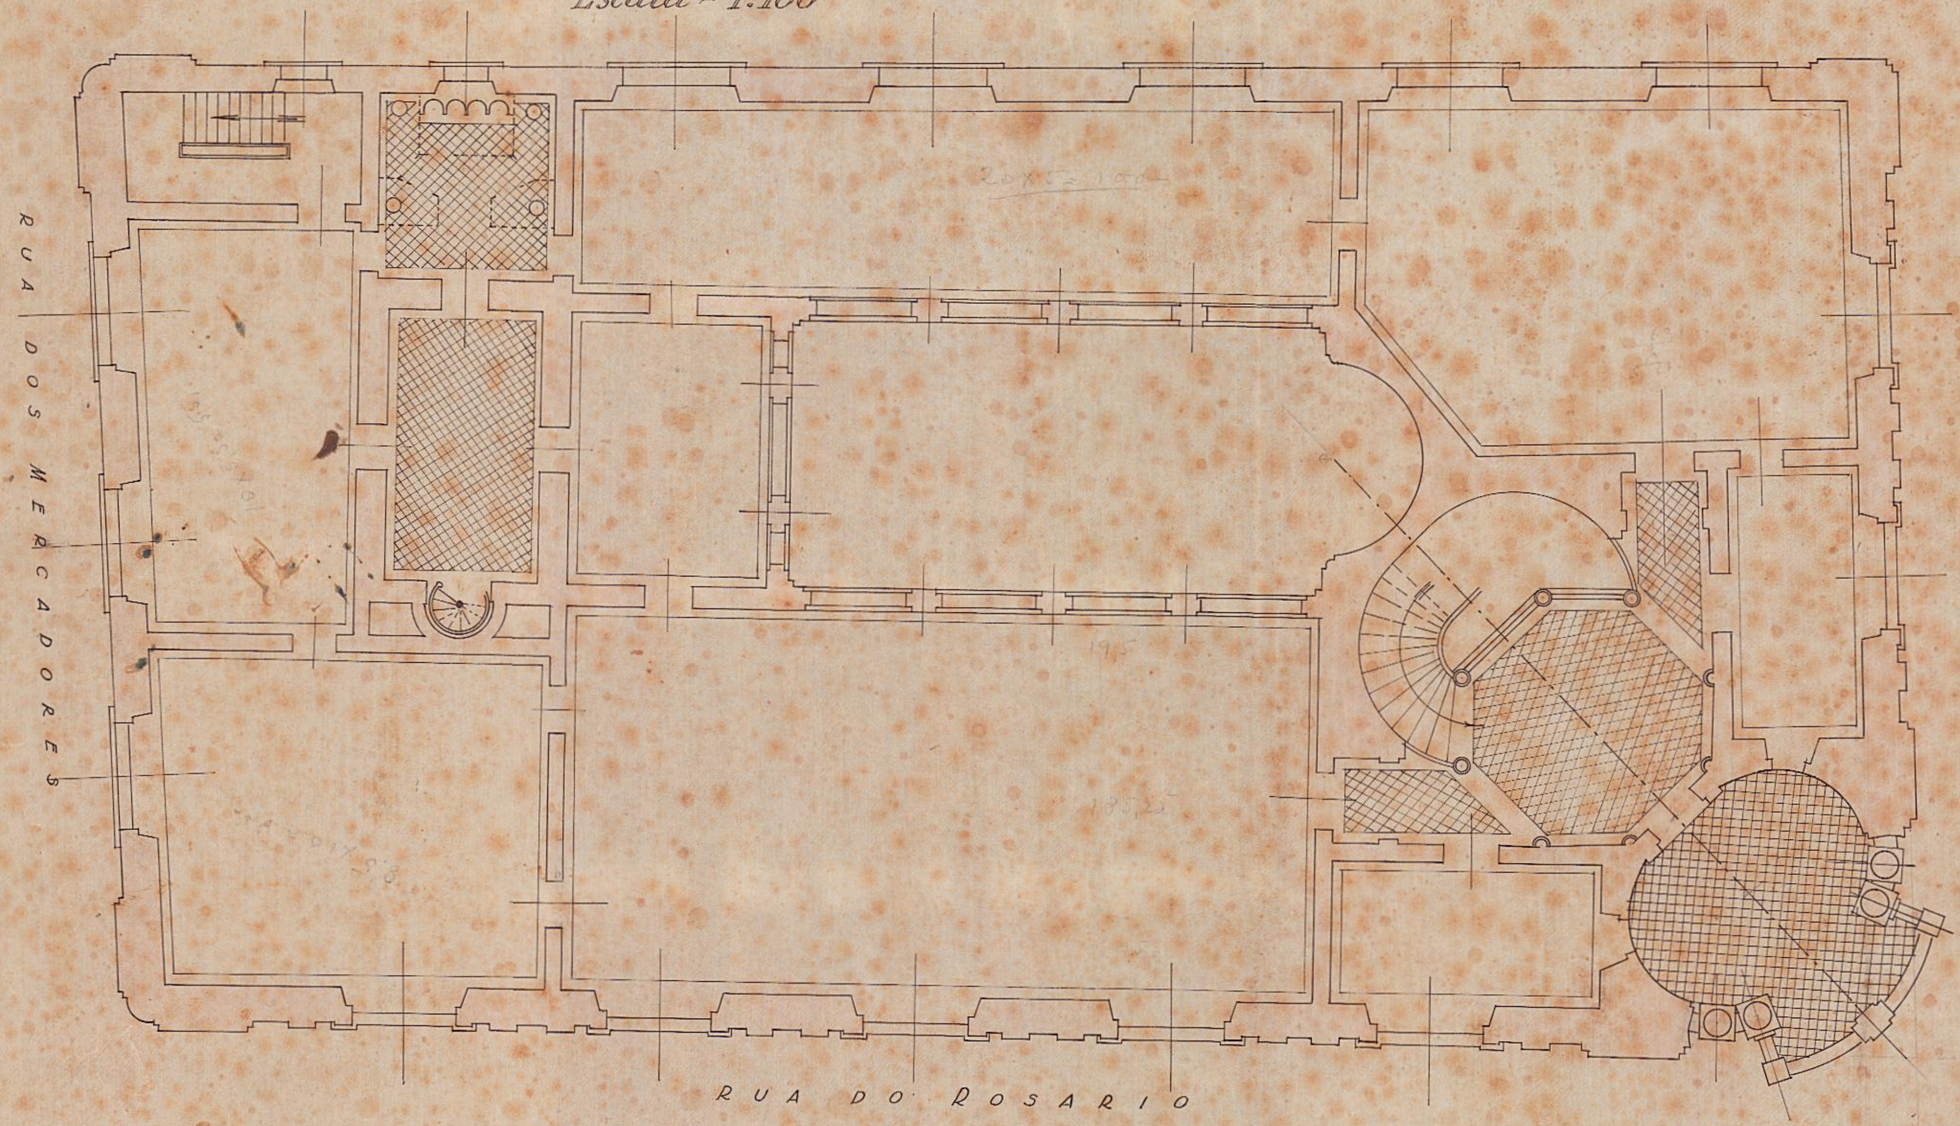

PLANTA DO 2º PAVIMENTO

Rio, Abril de 1932

Cipriano Lemos

3906