NÚMERO 73; ARMº 6-A; GAV. 5
ESTADO DA GUANABARA

7º DISTRICTO

MINISTERIO DA FAZENDA
COMMISSÃO DO CADASTRO E TOMBAMENTO
DOS PROPRIOS NACIONAES
ESTAÇÃO DE BOMBEIROS
DO CATTETE
DISTRICTO FEDERAL


ESCALA-1:200

— LEGENDA —

- Alvenaria
- Grade de madeira
- Ferro
- Jardim
- ① Deposito de carros
- ② Arena de Gymnastica
- ③ Deposito de carros
- ④ Residencia do Commte
- ⑤ " " "
- ⑥ Deposito de lenha
- ⑦ W.C.
- ⑧ Lavatorio
- ⑨ Official de dia
- ⑩ Deposito de carros

AREAS

	m²
Com umpavimento	4534700
" dois " A.B.C.D.E.F.	375.0000
Telheiro	47250
Parallelepipedos	386710
Cimentada	126865
Ajardinada	163975
Ladrilhada	296500
Muros	66000
Area total	m² 9372000

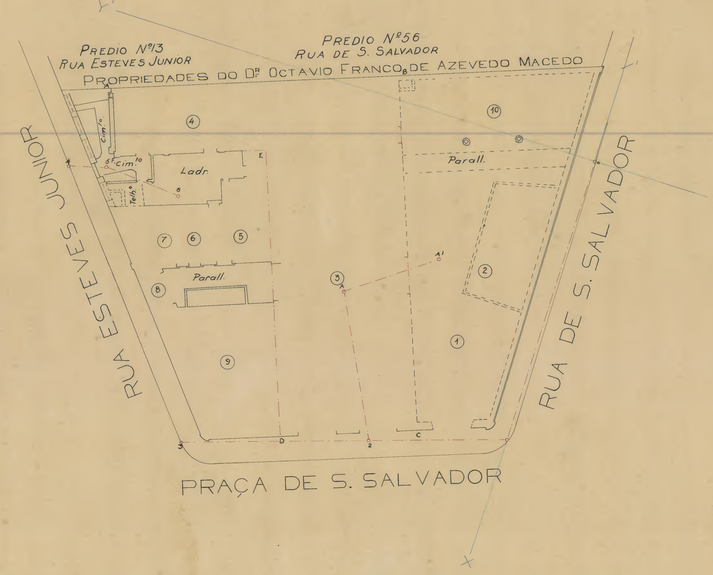

Rio de Janeiro, 19 de Fevereiro de 1924
Luzeiro Naylor
Presidente Interino

Levantado por.
Engº

Fontes de informação
Chefe da 1ª Sub-commissão

Serviço iniciado e terminado na presidencia interina do Engº Luzeiro Naylor.

Copia conforme de
Hugo Leal
Rio, 20-2-926

Desenhado por
Desenhista