
MINISTERIO DA FAZENDA
SERVIÇO DO PATRIMÔNIO DA UNIÃO
DELEGACIA NO DISTRITO FEDERAL
SECÇÃO DE CADASTRO
PLANTA DA FAIXA DE MARINHAS NA

# AVENIDA PASTEUR

COMPOSTA COM ELEMENTOS COLIGIDOS NO S P U E P D F
ESCALA E 1/500

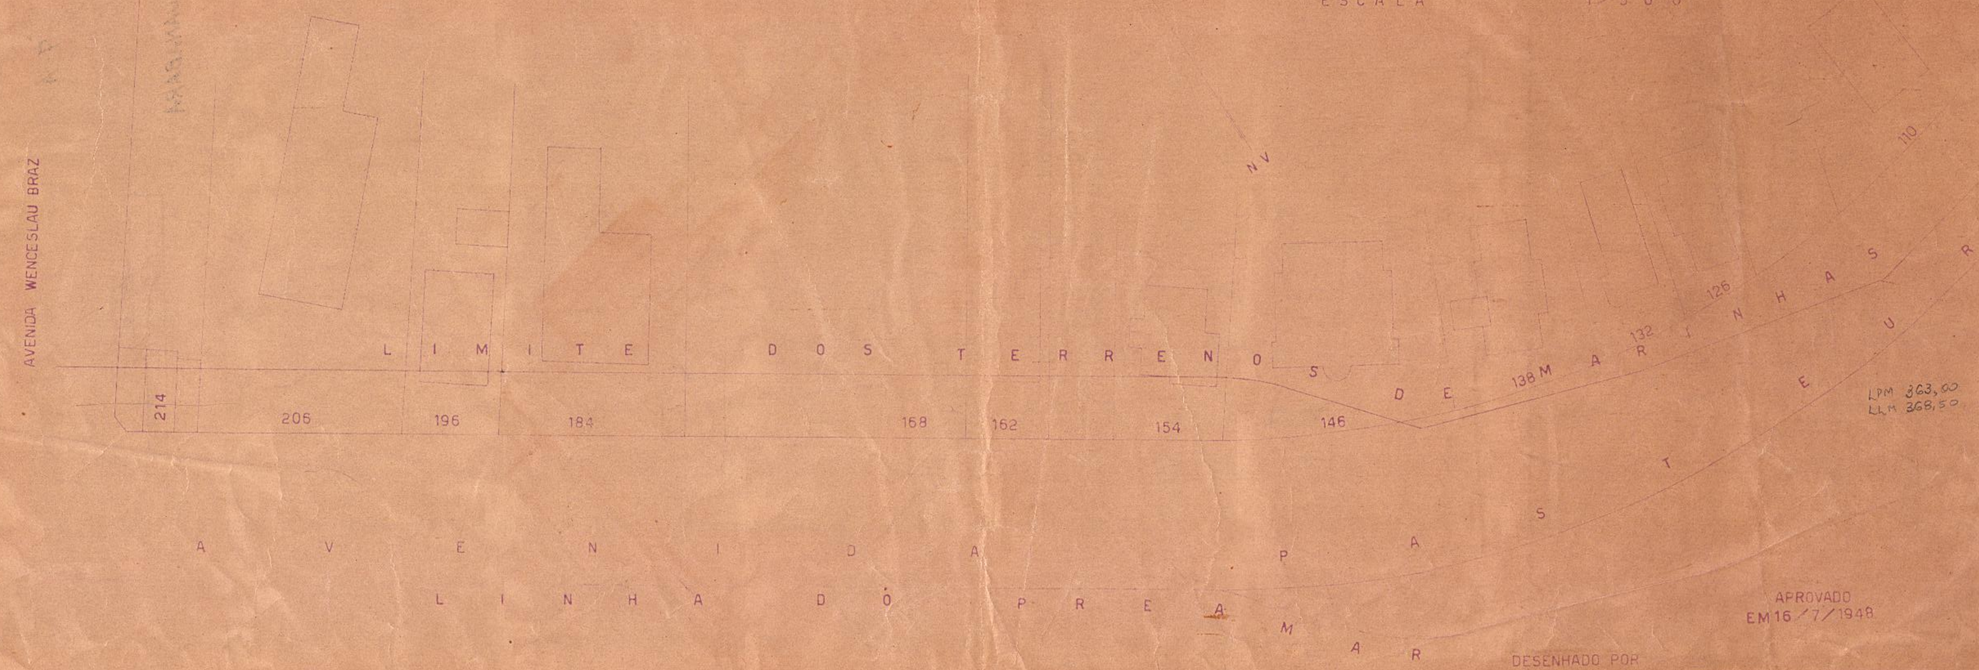


APROVADO
EM 16/7/1948

DESENHADO POR
EDISON NICOLL
DESENHISTA P 23 0 S

NILSON DE CARVALHO REZENDE
CHEFE DA DELEGACIA

VISTO
HINDEMBURGO DIAS CAVALCANTI
CHEFE DA SECÇÃO DE CADASTRO

PROC 280'255'48