
8º Districto

Nº 359

Gaveta 16

THEZOURO NACIONAL
DIRECTORIA DO DOMINIO DA UNIÃO
SUBDIRECTORIA DOS SERVIÇOS DE ENGENHARIA
MAPPOTHECA
PLANTA Nº 185
ARMARIO Nº 1 TUBO Nº 8
REGISTRO-LIVRO Nº 1-D.F. FLS. Nº 11-V.
23/9/1988 Ubaldo Gonçalves Ferreira
ENCARREGADO

TELA 5 - ARMº 1

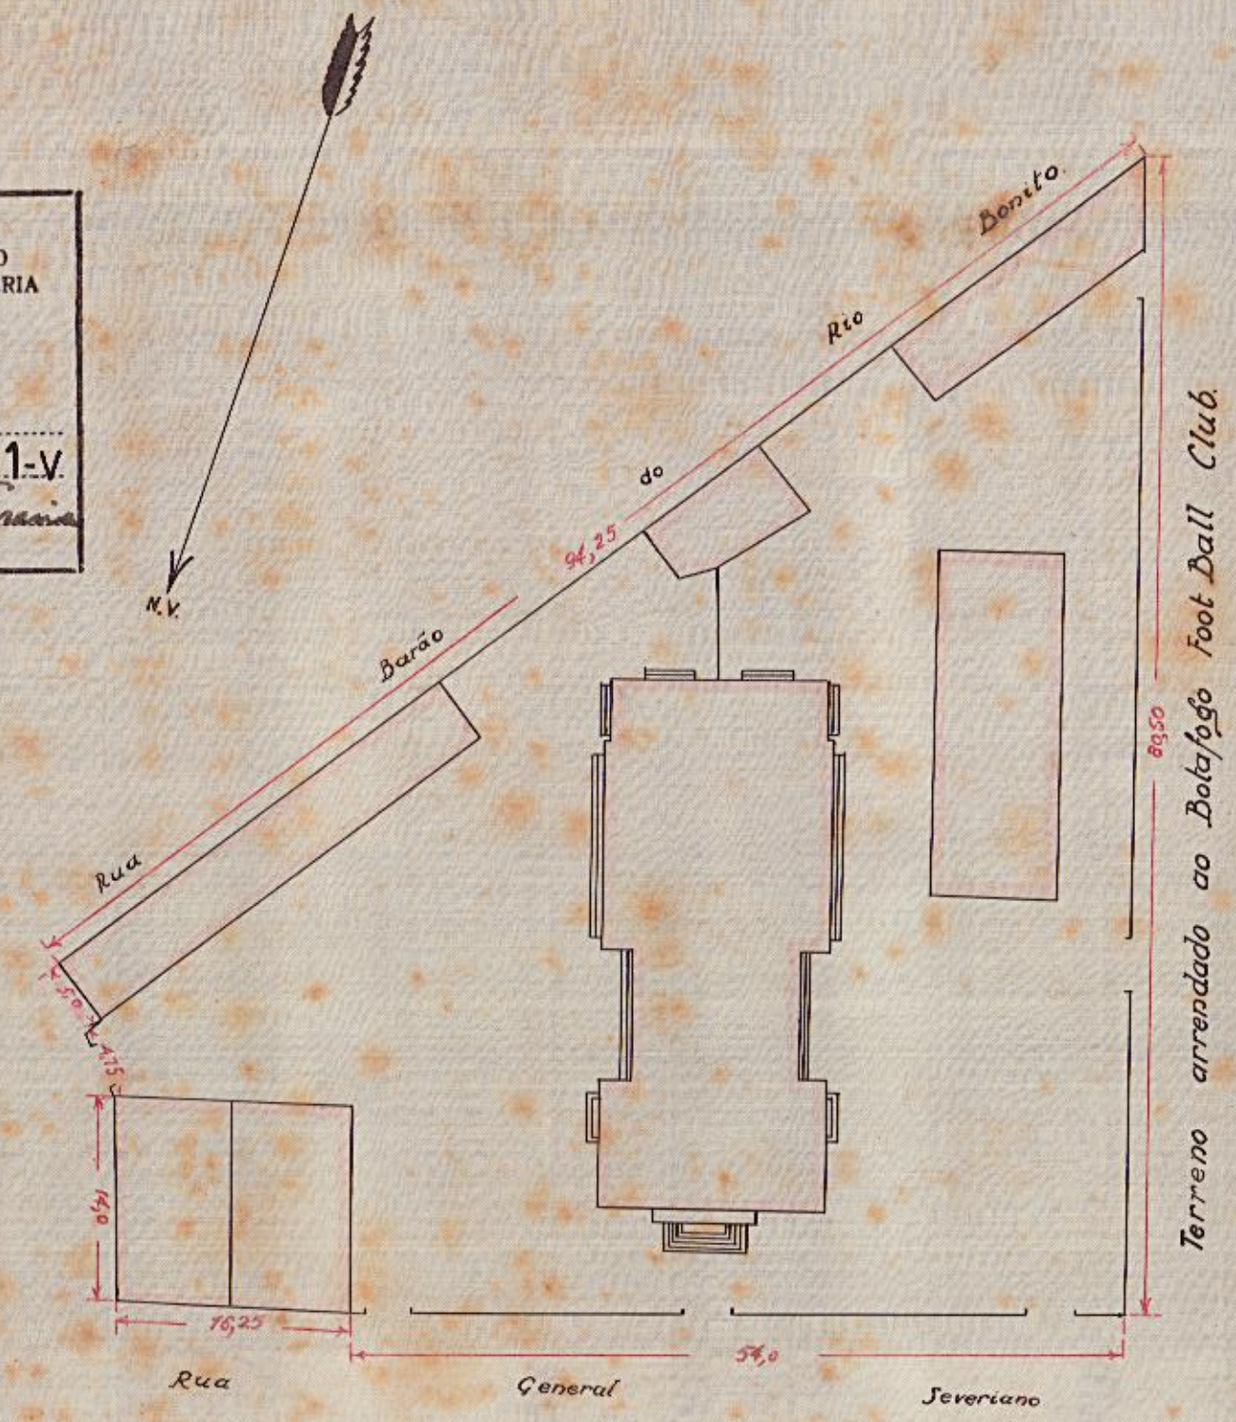

Desinfectorio de Saude Publica

Rua Gal Severiano

Escala: 1:500

Areas:
Total = 3.758,m²375
Coberta = 1.325,m²975
Descob.ta = 2.432,m²90

Convenção - ▭ Construcção de alvenaria.

Visto, 14. 12. 1922.
Jm. Administrador,
pela Com.ão

COMMISSÃO CENTRAL DE CADASTRO E TOMBAMENTO
Ministerio da Fazenda
DOS PRÓPRIOS NACIONAIS

DIRECTORIA GERAL DO PATRIMONIO NACIONAL
185
1

Copia de: Walter Fraenkel.

LEVANTAMENTO FEITO POR Walter Fraenkel.
(Caderneta nº 11)

DESENHO PRINCIPIADO POR C. CORDEIRO E ACABADO POR MARIO S. SANTOS.
AMBOS DESENHISTAS DA COMMISSÃO.