
2.048 - ARMÁRIO 1
VEGETAL 4 - TUBO 32 - ARMÁRIO 1

NOTA — DIVISA DOS TERRENOS DA UNIÃO COM AS TERRAS DO DR. J. P. DO COUTO FERRAZ, NO CAMINHO DO INGLEZ, COSME VELHO, DISTRITO FEDERAL.

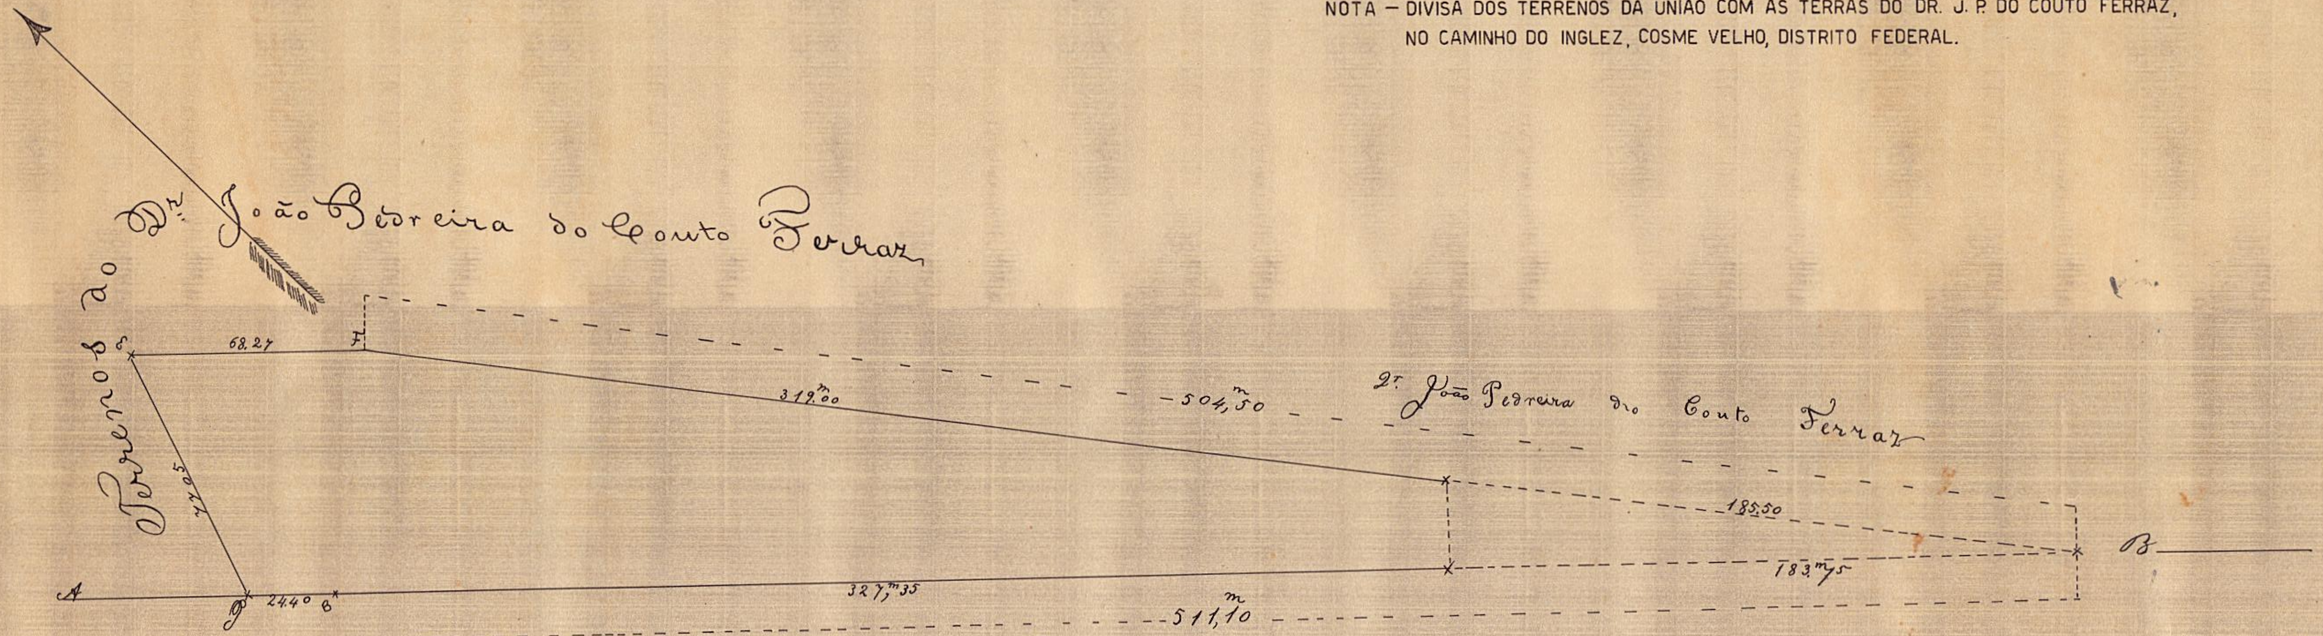

Terrenos Nacionaes

AB- Cerca divisoria entre os terrenos do Estado e os do Dr. João Pereira do Couto Ferraz

C- Grande pedra a partir da qual começa a Demarcação -

D Casa edificada nos terrenos comprados

Perimetro 1185m,34

Superficie 21.132m.qs,650

Processo n. 48

O ORIGINAL DESTA PLANTA, EM PAPEL VEGETAL, FOI POR MIM INUTILISADO EM VIRTUDE DE SEU PÉSSIMO ESTADO DE CONSERVAÇÃO.

SECÇÃO DE DESENHO, 15 DE FEVEREIRO DE 1944

Francisco Lyon Mauricio Resp.

Cópia conforme o original

Desenhista classe 23 do Q.S. do M.F.
15/2/944