VISTO 31. 3. 98
Engenheiro Chefe da 3ª Secção

296

E. F. C. B.


Projecto definitivo de alargamento

da area necessaria a Estrada desde a Central até S. Diogo inclusive o melhoramento da ligação com o Ramal da Gambôa

Planta de desapropriação

dos
Predios nºs 20. 22 e 24 da Rua D. Josephina
de
Propriedade do Snr José Maria Gonçalves.

Escala 1:1000

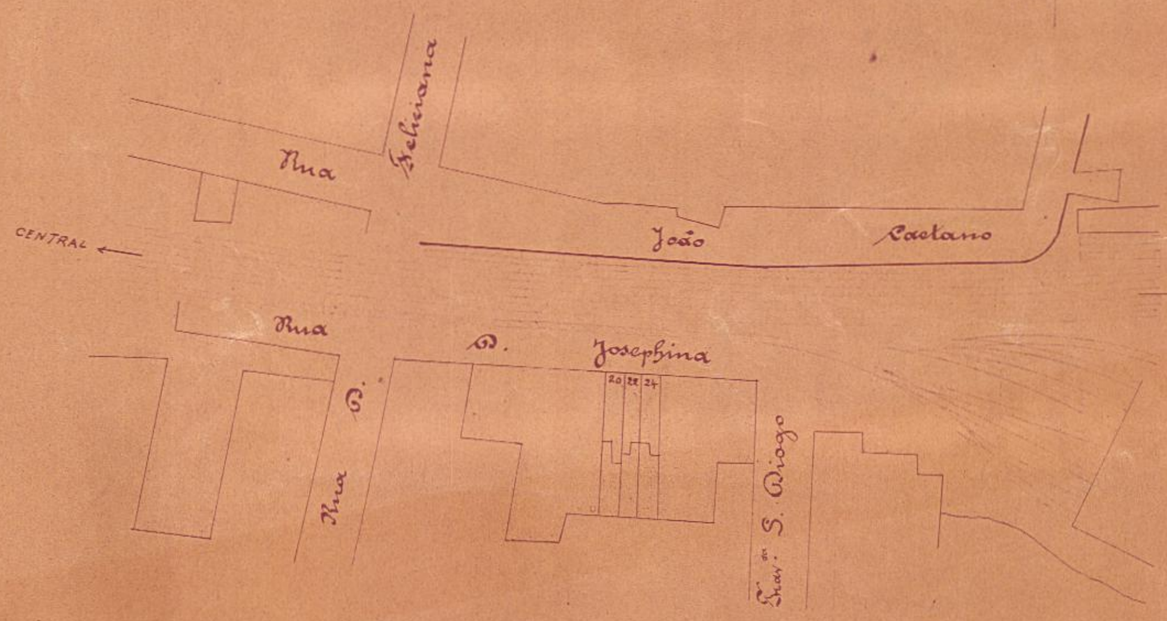

29 de Março de 1898.

F. P. Pestana
José Maria Gonçalves
Maria Francisca Gonçalves
Abano José Gonçalves.
José Maria Gonçalves Junior

Legenda

Predios de propriedade do Snr. José Maria Gonçalves que passam a pertencer a E.F. Central do Brazil – Area 439,30 m²
Terrenos pertencentes a E.F. Central do Brazil.

31 de Março de 1898
Pelo Director Silvano de Monteiro
O Ajudante Technico

Processo n 75