Nº 569 Armº 1
Veg. n. 29 - Tubo 11 Armº 1

Processo 94350-39

D. N. P. N.

FISCALISAÇAO DO PORTO DO RIO DE JANEIRO

PLANTA DO TERRENO A QUE SE REFERE O ACORDO ENTRE O GOVERNO E A COMPANHIA MARITIMA NEPTUNO


ESCALA = 1:500

DIRETORIA DO DOMÍNIO DA UNIÃO
DIVISÃO DO CADASTRO E REGISTO
SECÇÃO DE DESENHO
copiado em 21-12-939 por
confere
CHEFE

VISTO
(a) J. B. GALLOTTE
Engenheiro Chefe da Fiscalisação

LEGENDA

A A B C AREA ATERRADA E NA POSSE DA COMPANHIA MARITIMA NEPTUNO
A B' C' D' AREA ATERRADA E CEDIDA
C D D E AREA ATERRADA E ADQUIRIDA PELOS REQUERENTES
E F G H

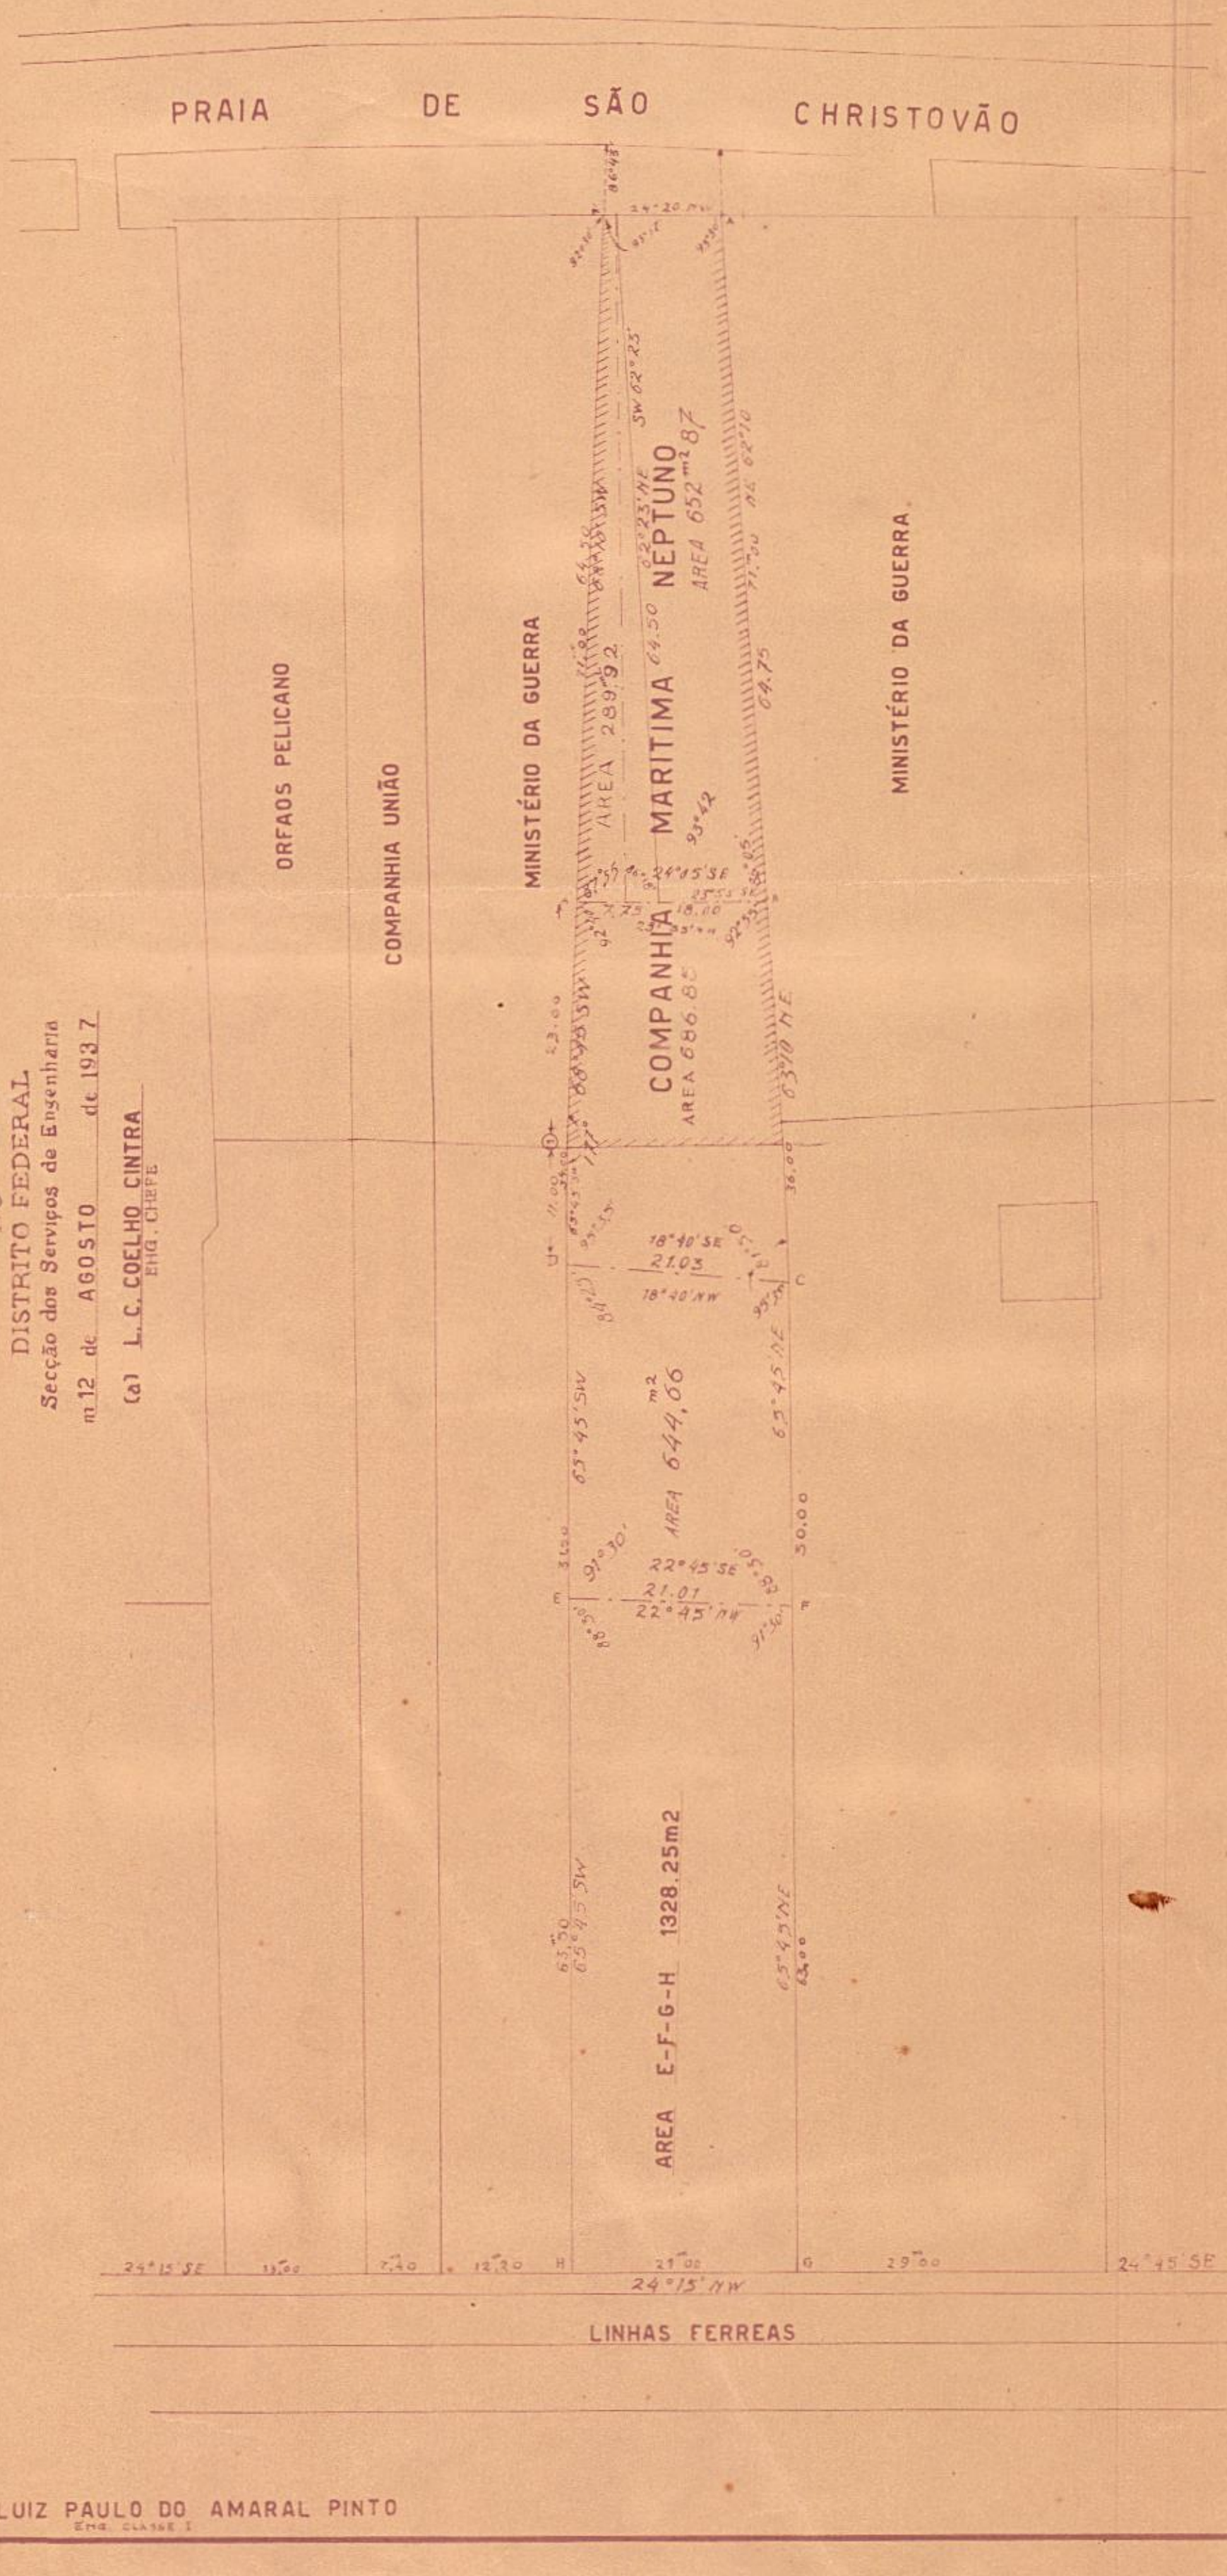

Administração do Domínio da União
NO
DISTRITO FEDERAL
Secção dos Serviços de Engenharia
em 12 de AGOSTO de 1937
(a) L. C. COELHO CINTRA
ENG. CHEFE

(a) LUIZ PAULO DO AMARAL PINTO
ENG. CLASSE I

1937
J. N. LIMA