
PROC. Nº 66 044/41
« 51 070/41

PLANTA DOS TERRENOS DE MARINHAS NA AVENIDA RUY BARBOSA JUNTO E DEPOIS DO Nº 208 (ANTIGO).

422 (HOJE)

ESCALA 1/200.

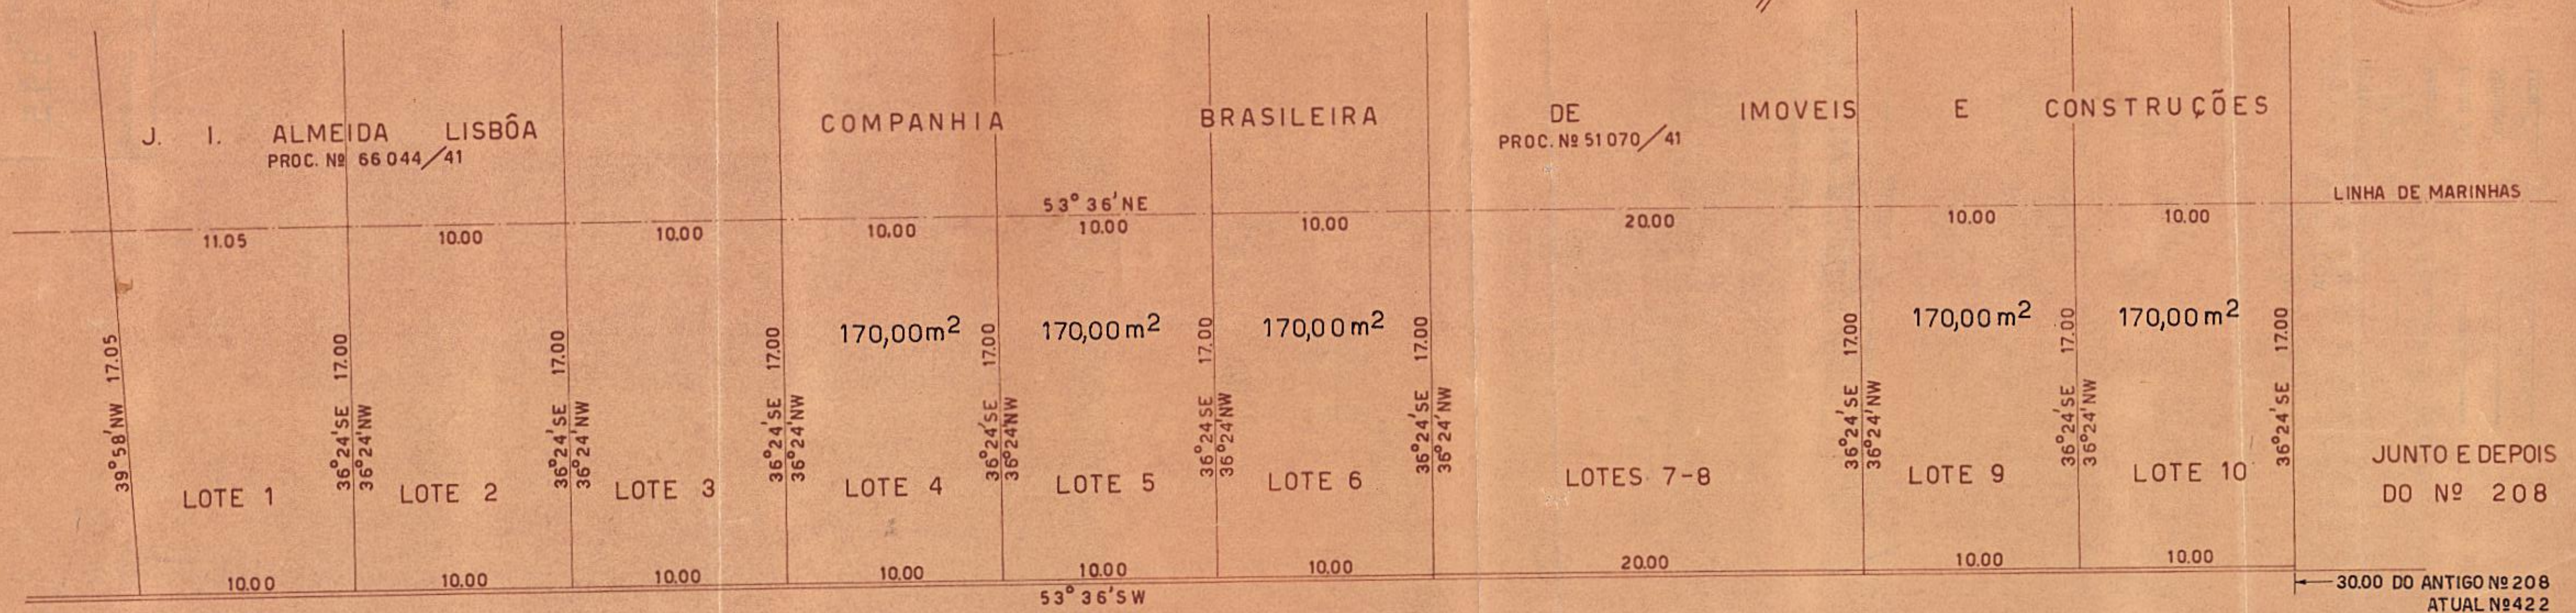

AVENIDA RUY BARBOSA

DIRETORIA DO DOMINIO DA UNIÃO
Serviço Regional no Distrito Federal
SECÇÃO DE TOPOGRAFIA E DESENHO
Em 22 de Março de 194[illegible]
CHEFE

VISTO:

LEVANTADO POR:

DESENHADO POR:

DIRETORIA DO DOMINIO DA UNIÃO
SERVIÇO REGIONAL NO DISTR. FEDERAL
SECÇÃO DE TOPOGRAFIA E DESENHO
Nº