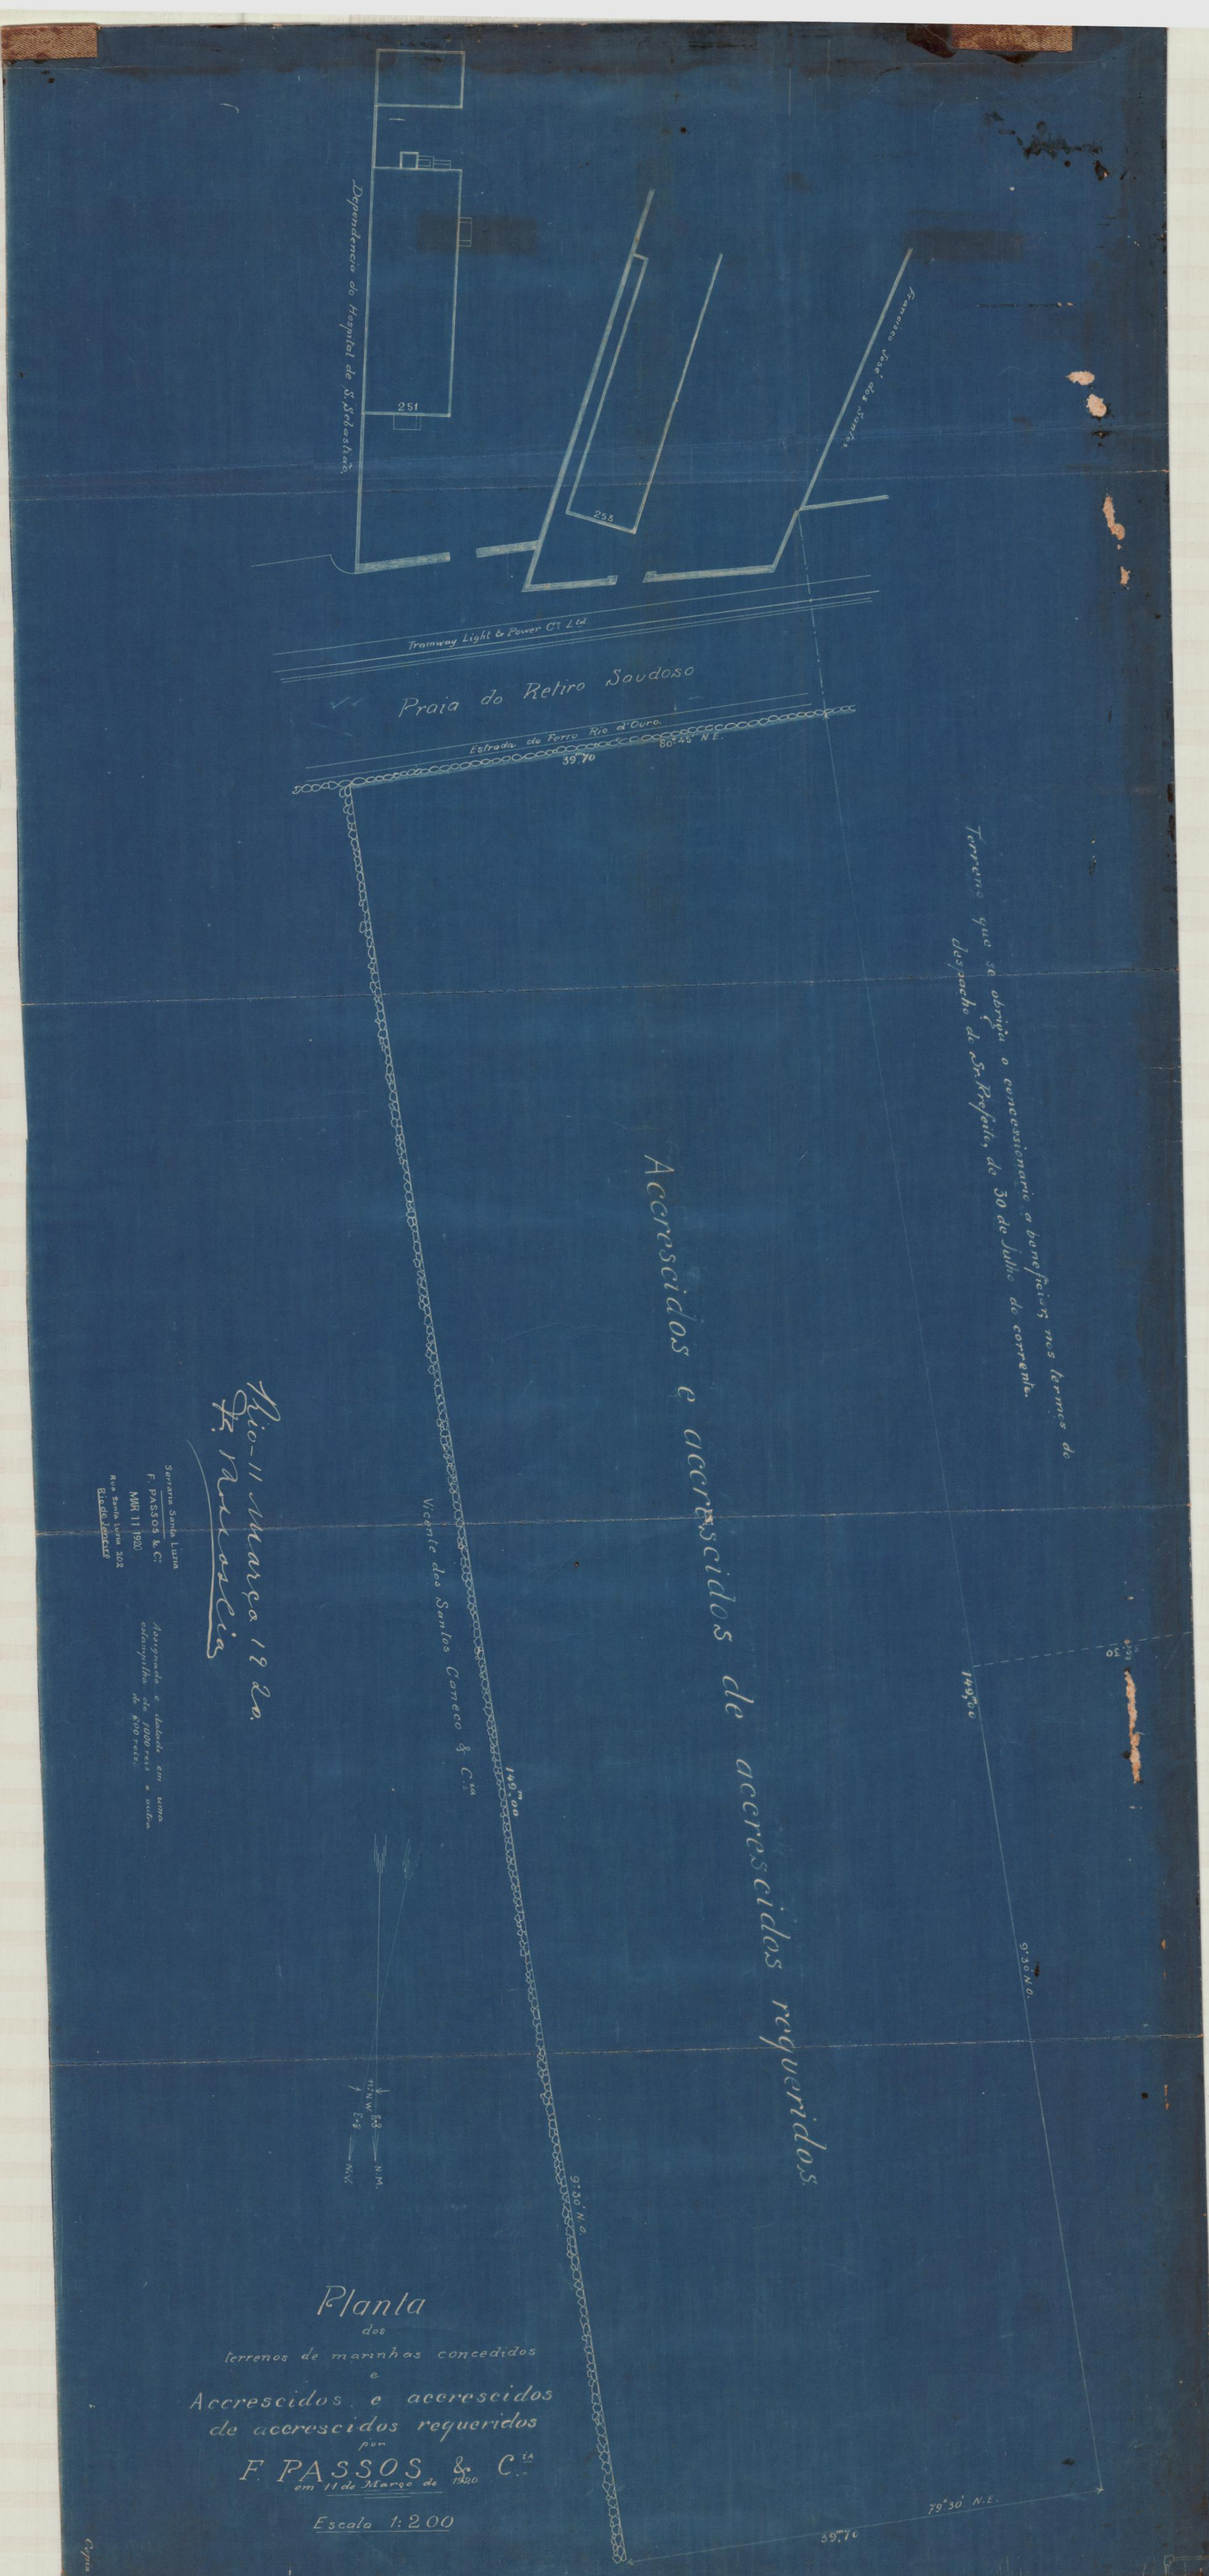

Dependencia do Hospital de S. Sebastião.
251
253
Ferrovia José dos Santos.
Tramway Light & Power Co. Ltd.
Praia do Retiro Saudoso
Estrada de Ferro Rio d'Ouro.
39.70
80.45 N.E.
Terrenos que se abrigão a concessionaria a beneficios nos termos do despacho de Sr. Prefeito de 30 de Julho do corrente.
Accrescidos e accrescidos de accrescidos requeridos
Vicente dos Santos Carneco & Cia.
149.00
149.00
9°30' N.O.
9°30' N.O.
79°30' N.E.
39.70
Rio 11 Março 1930
F. Passos
Serrania Santa Luzia
F. PASSOS & C.ia
MAR 11 1930
Rua Santa Luzia 202
Rio de Janeiro
Assignado e datado em uma estampilha de 1000 reis e outra de 200 reis.
N.M.
Planta
dos
terrenos de marinhas concedidos
e
Accrescidos e accrescidos
de accrescidos requeridos
por
F. PASSOS & C.ia
em 11 de Março de 1930
Escala 1:200