
PROJECTO DE DESMEMBRAMENTO

do terreno do predio nº 154 da Avenida Pasteur

VISTO
devendo a parte desmembrada
ser annexada ao nº 146
ass. ilegivel

O PROPRIETÁRIO a.) ANTONIO JOSÉ DE FREITAS JUNIOR

APROVO Em 14-11-39
ass. ilegivel

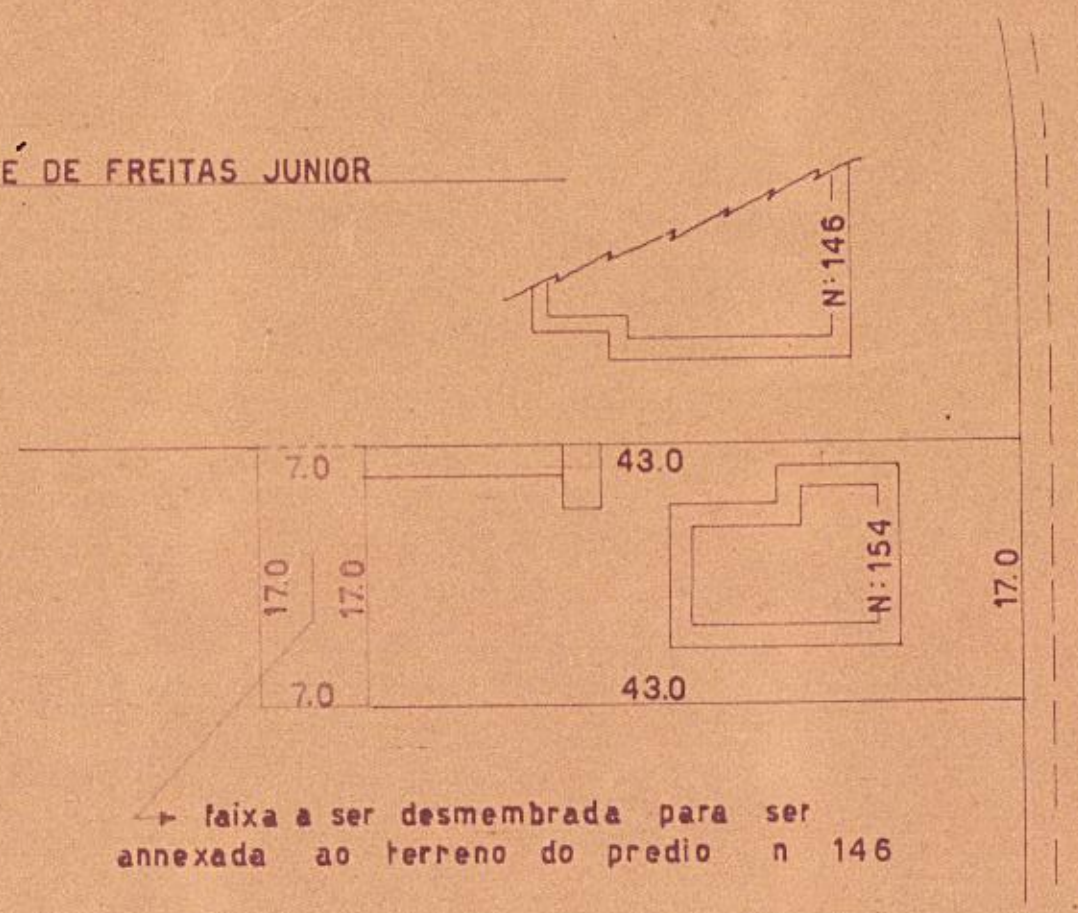

→ faixa a ser desmembrada para ser annexada ao terreno do predio n 146

ESCALA: 1:500

TESOURO NACIONAL
DIRETORIA DO DOMINIO DA UNIÃO
DIVISÃO DE CADASTRO E REGISTO
SECÇÃO DE DESENHO
copiada por José Gomes Moreira
em 17 de Janeiro de 1940
Processo n.º 5.019/40
Confere J. Lisboa Monteiro
Chefe

a.) ROBERTO CARLOS COELHO DA ROCHA
ENGENHEIRO CIVIL E.P.R.J.
C.R.E.A. da 5ª. Região – Cart. prof. nº. 2.207 D