
1405 - ARMº 1
VEG. 15 - TUBO 28 - ARMº 1

PLANTA

DA

Chacara das Catacumbas

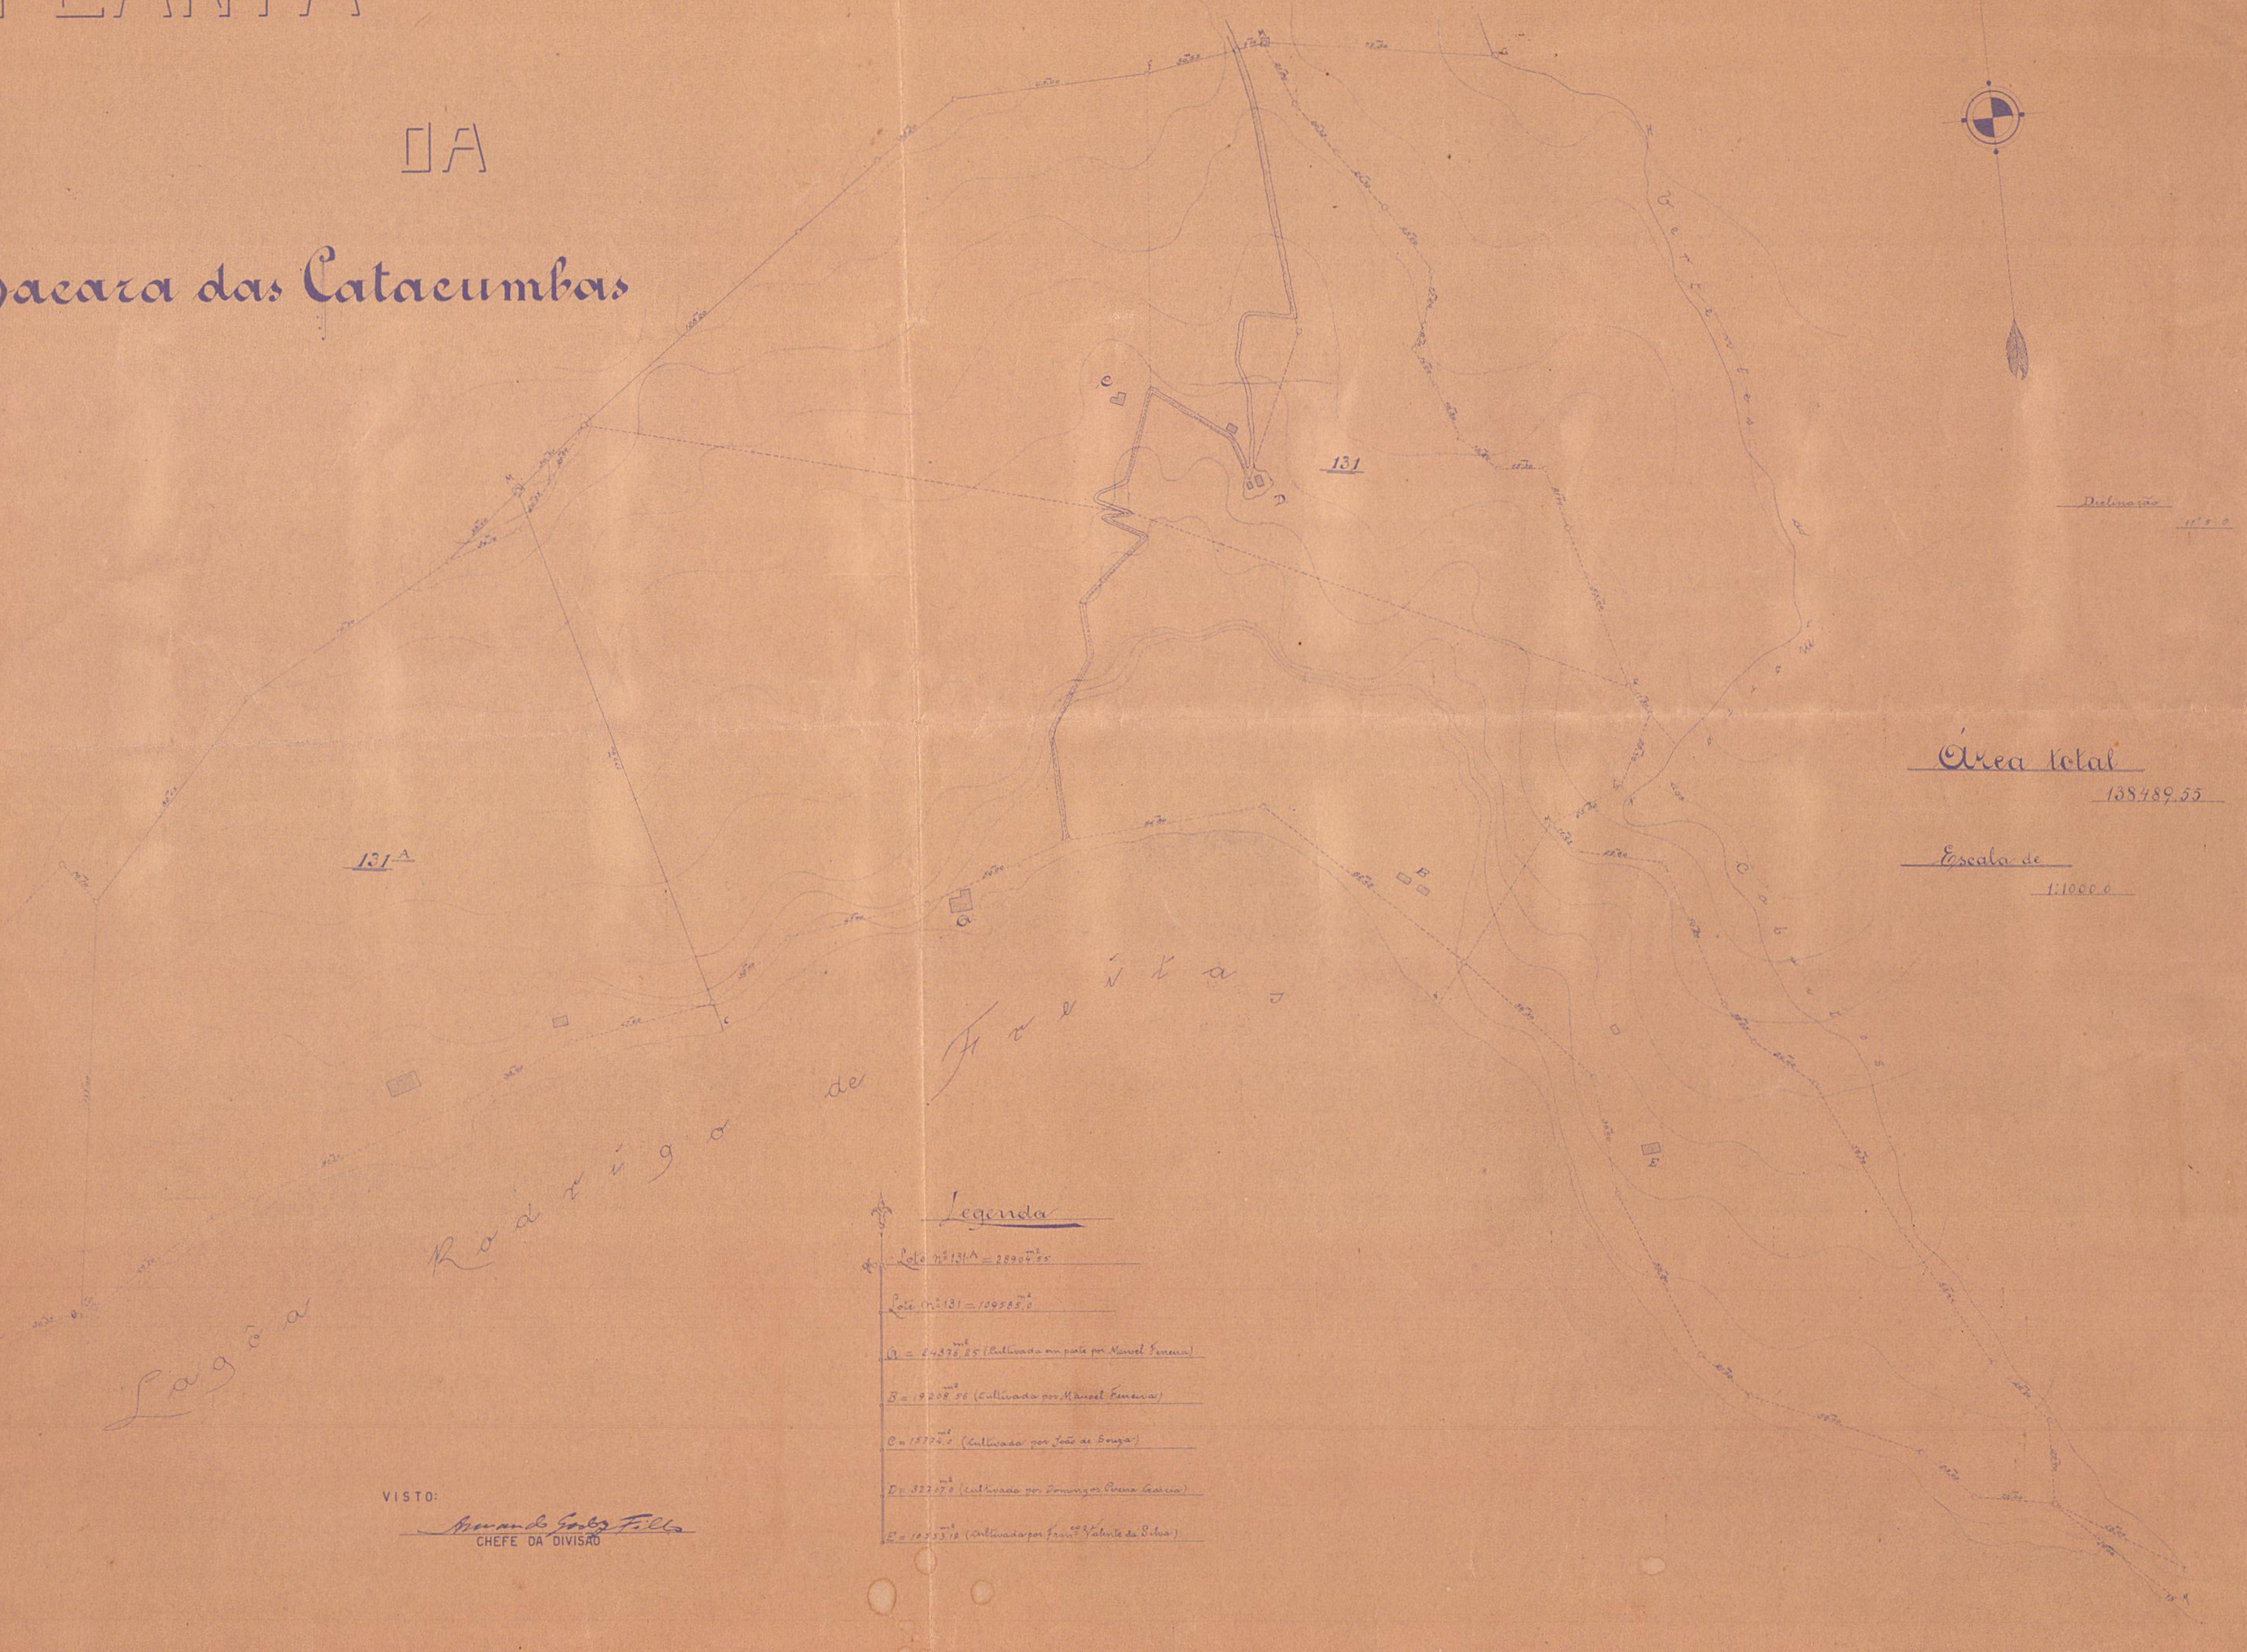

Legenda

Lote nº 131 A = 28906m2 50

Lote (nº 131 = 109585m2 0

A = 64378m2 25 (Cultivada em parte por Manoel Ferreira)

B = 19208m2 56 (Cultivada por Manoel Ferreira)

C = 15774m2 0 (Cultivada por José de Souza)

D = 3271m2 0 (Cultivada por Domingos Pereira Soares)

E = 1753m2 18 (Cultivada por Franco Valente da Silva)

Área total
138489.55

Escala de
1:1000 0

VISTO:
Armando Godoy Filho
CHEFE DA DIVISÃO

Jorge Ferreira Soares
Fiscal Geral
F. Fernandes