
379

PLANTA DO TERRENO DA COMPANHIA BRAZILEIRA DE PRODUCTOS CHIMICOS

Escala 1:500

0	A·E 159°45'	= 2°0' S.E.
1		
2		
3	A·D·20°00'	= 38°15' S.W.
4	A·E·82°54'	= 44°40' S.E.
5		
6		
7	A·E·95°30'	= 39°50' N.E.
8	A.E·20°00'	= 19°50' N.E.
9	A D·25°30'	= 45°20' N.E.
10	A E·76°24'	= 31°00' N.W.
11	A D·86°05'	= 55°00' N.W.
12	A·E·83°00'	= 28°15' N.W.
13	A·E·15°34'	= 44°00' N.W.
14	A·D·1°41'	= 42°10' N.W.
15	A·E·118°10'	= 19°40' S.W.
16	A·E·95°00'	= 75°20' S.W.

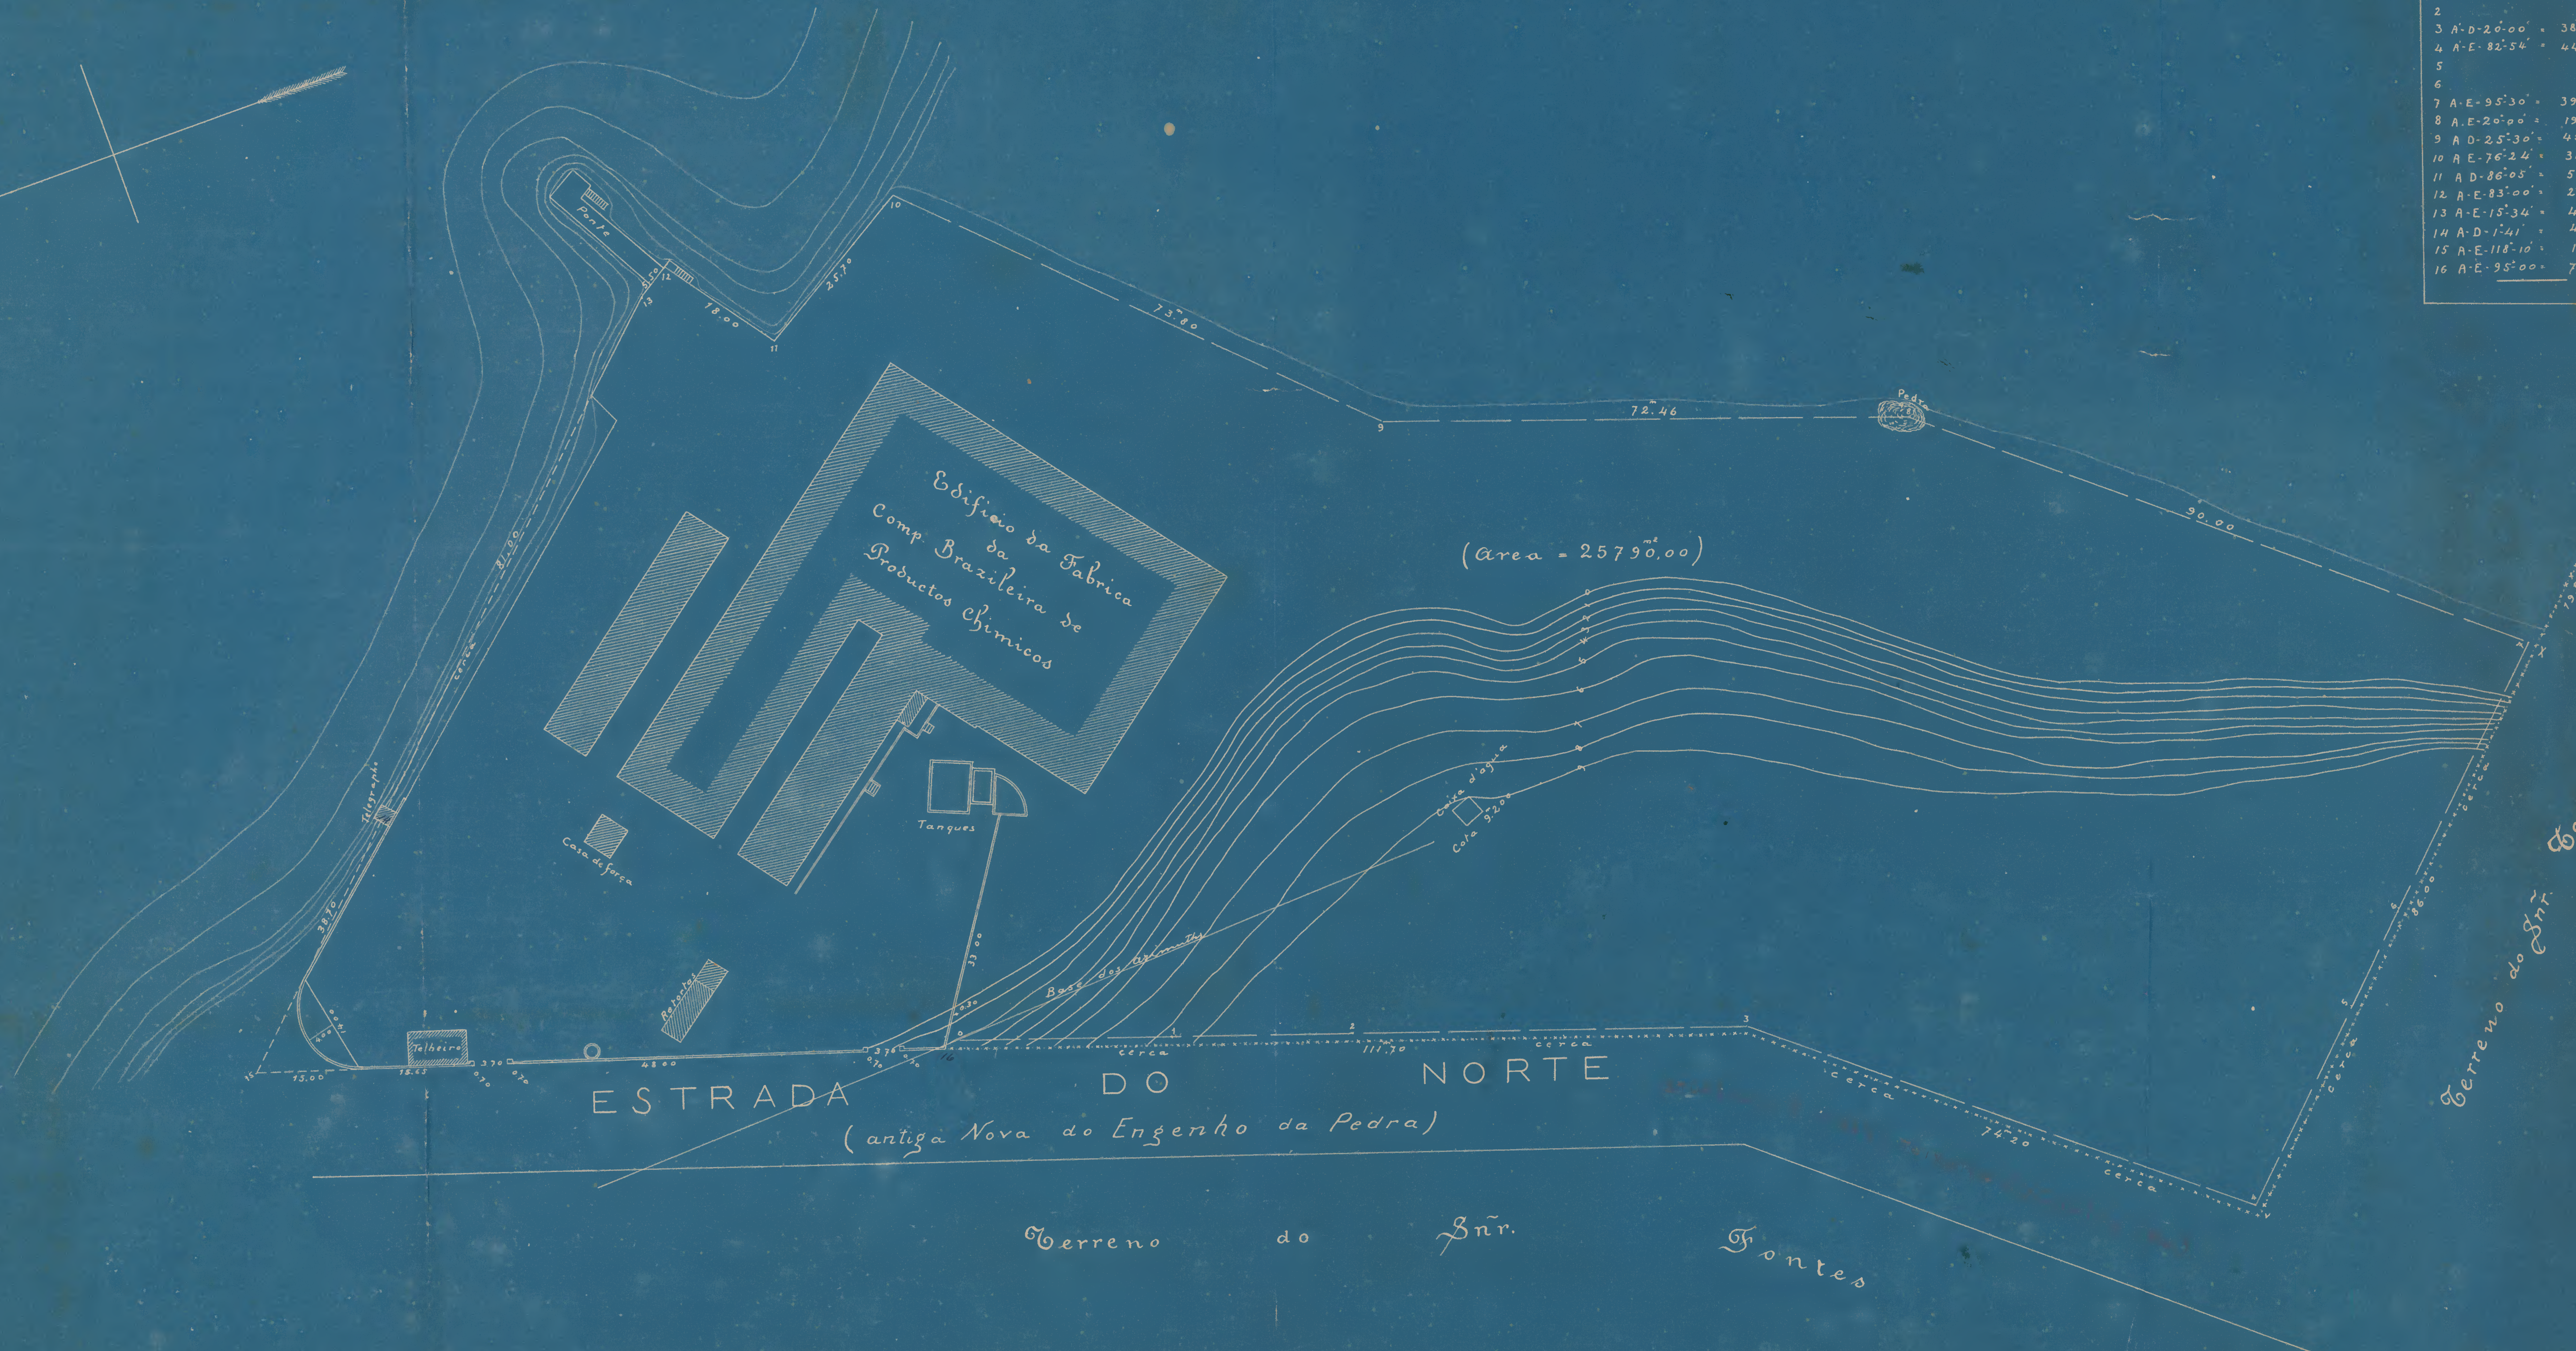

Rio de Janeiro, 24 de Março de 1923

(A.) Militão Ferreira de Mattos
Engenheiro civil

Sello de 1$200