
ARCHIVO PUBLICO

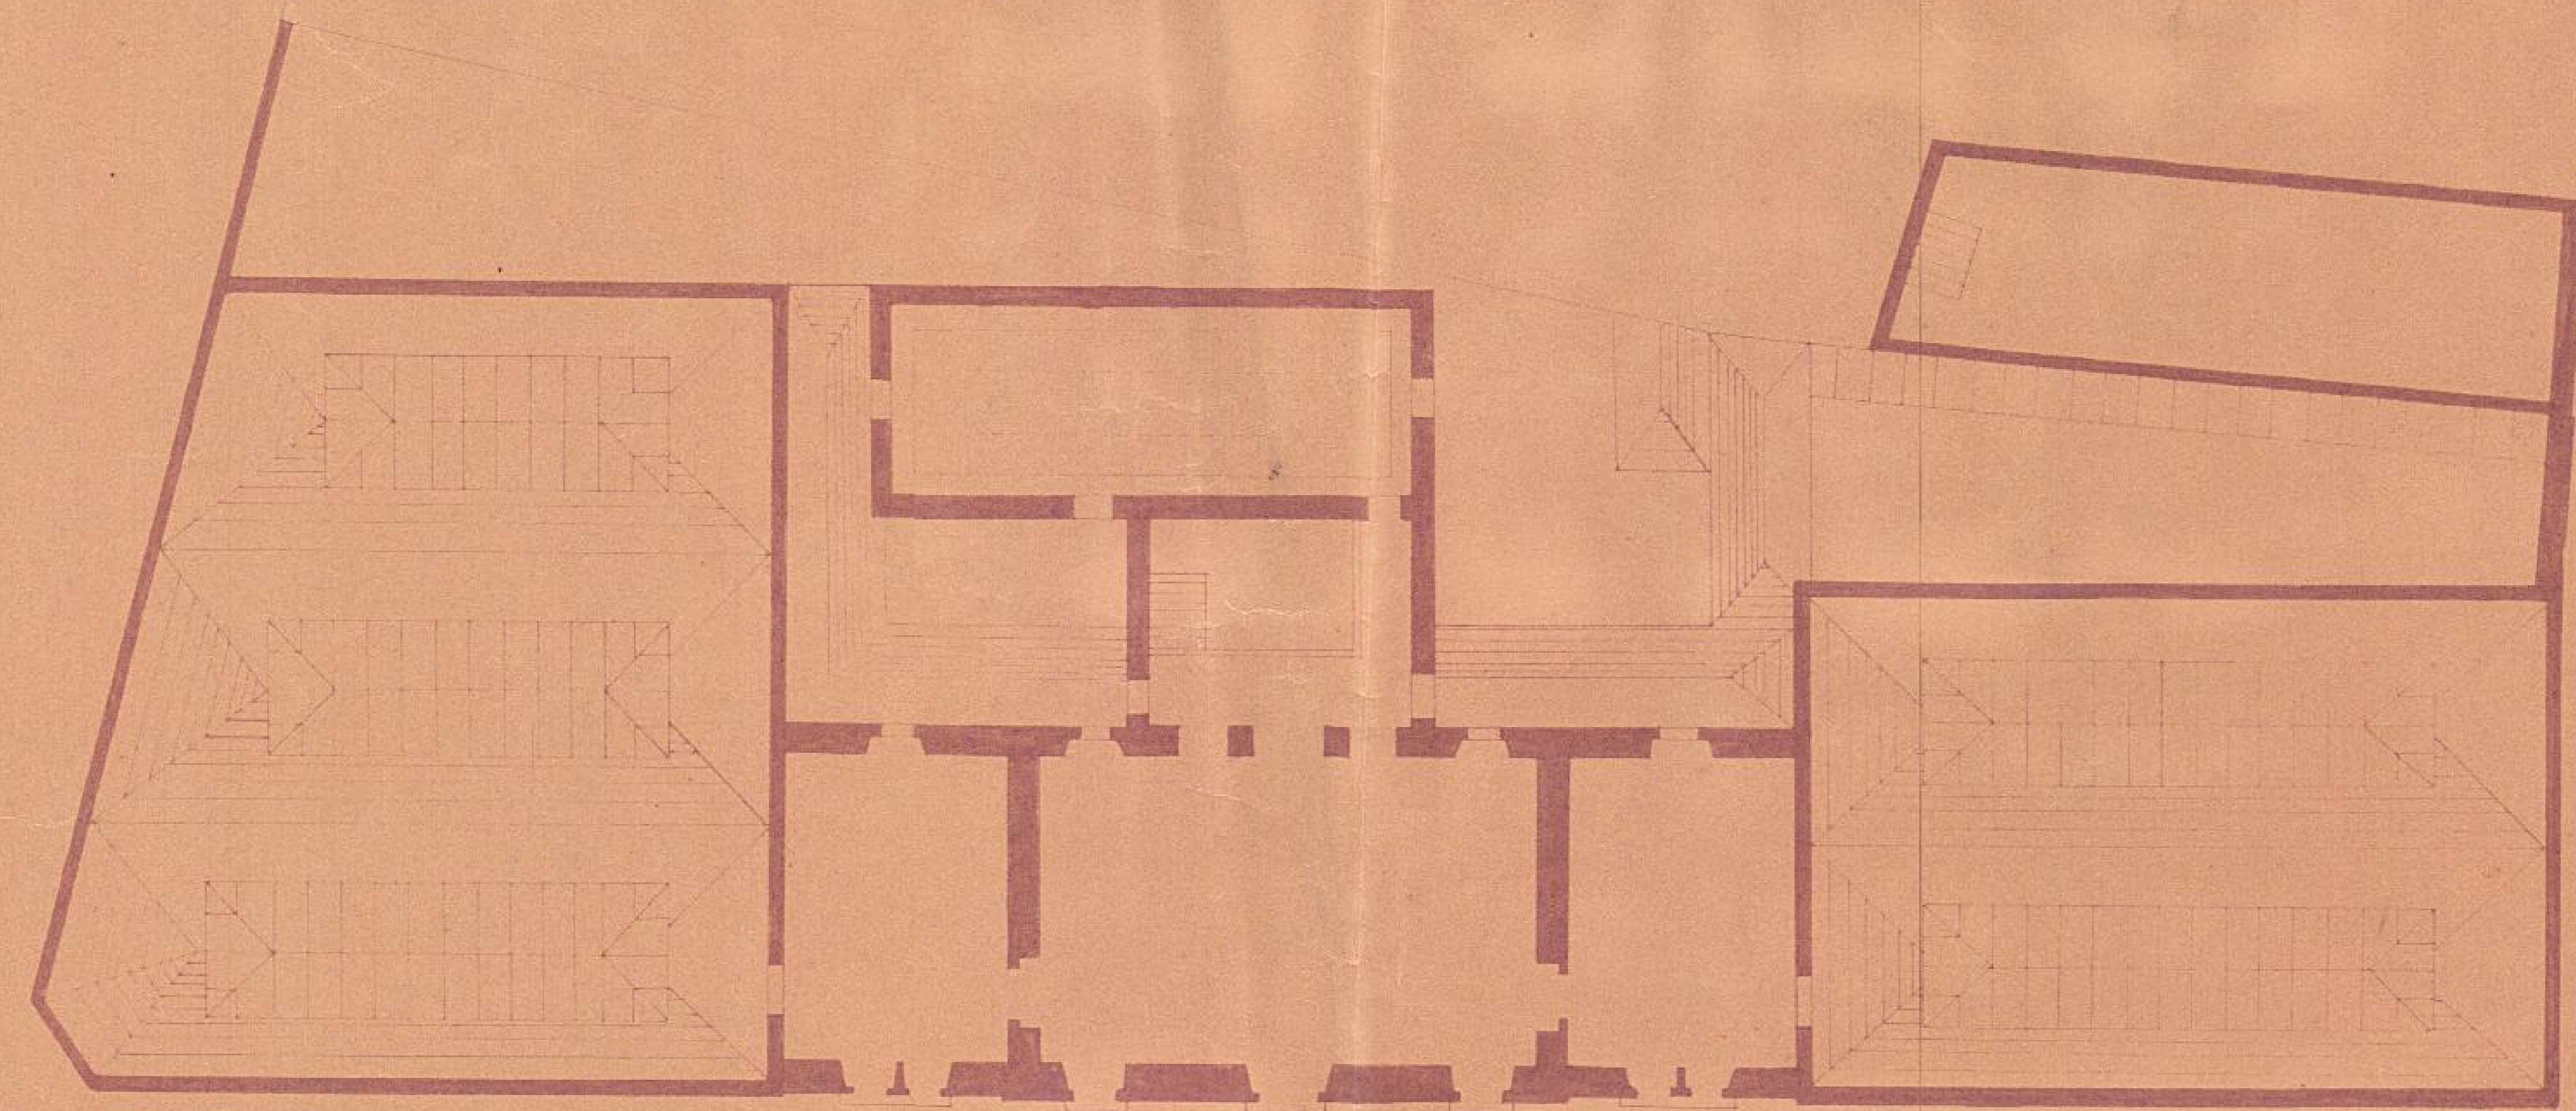

3º Pavimento


Escala $\frac{1}{200}$

THESOURO NACIONAL
DIRECTORIA DO DOMINIO DA UNIÃO
SUBDIRECTORIA DOS SERVIÇOS DE ENGENHARIA
Copia da planta em prussiato, archivada na Mappotheca sob nº 32 Arm. 1.
Em 21-12-1936
Augusto Gadelha Borges
desenhista

VISTO Em 21-12-936
Subdirector

THESOURO NACIONAL
DIRECTORIA DO DOMINIO DA UNIÃO
SUBDIRECTORIA DOS SERVIÇOS DE ENGENHARIA
MAPPOTHECA
PLANTA Nº 11
ARMARIO Nº 1 TUBO Nº 1
REGISTRO LIVRO Nº 1-DE FLS. Nº 1V
198
ENCARREGADO


Visto
20-9-1910
(a) Nunes Ribeiro

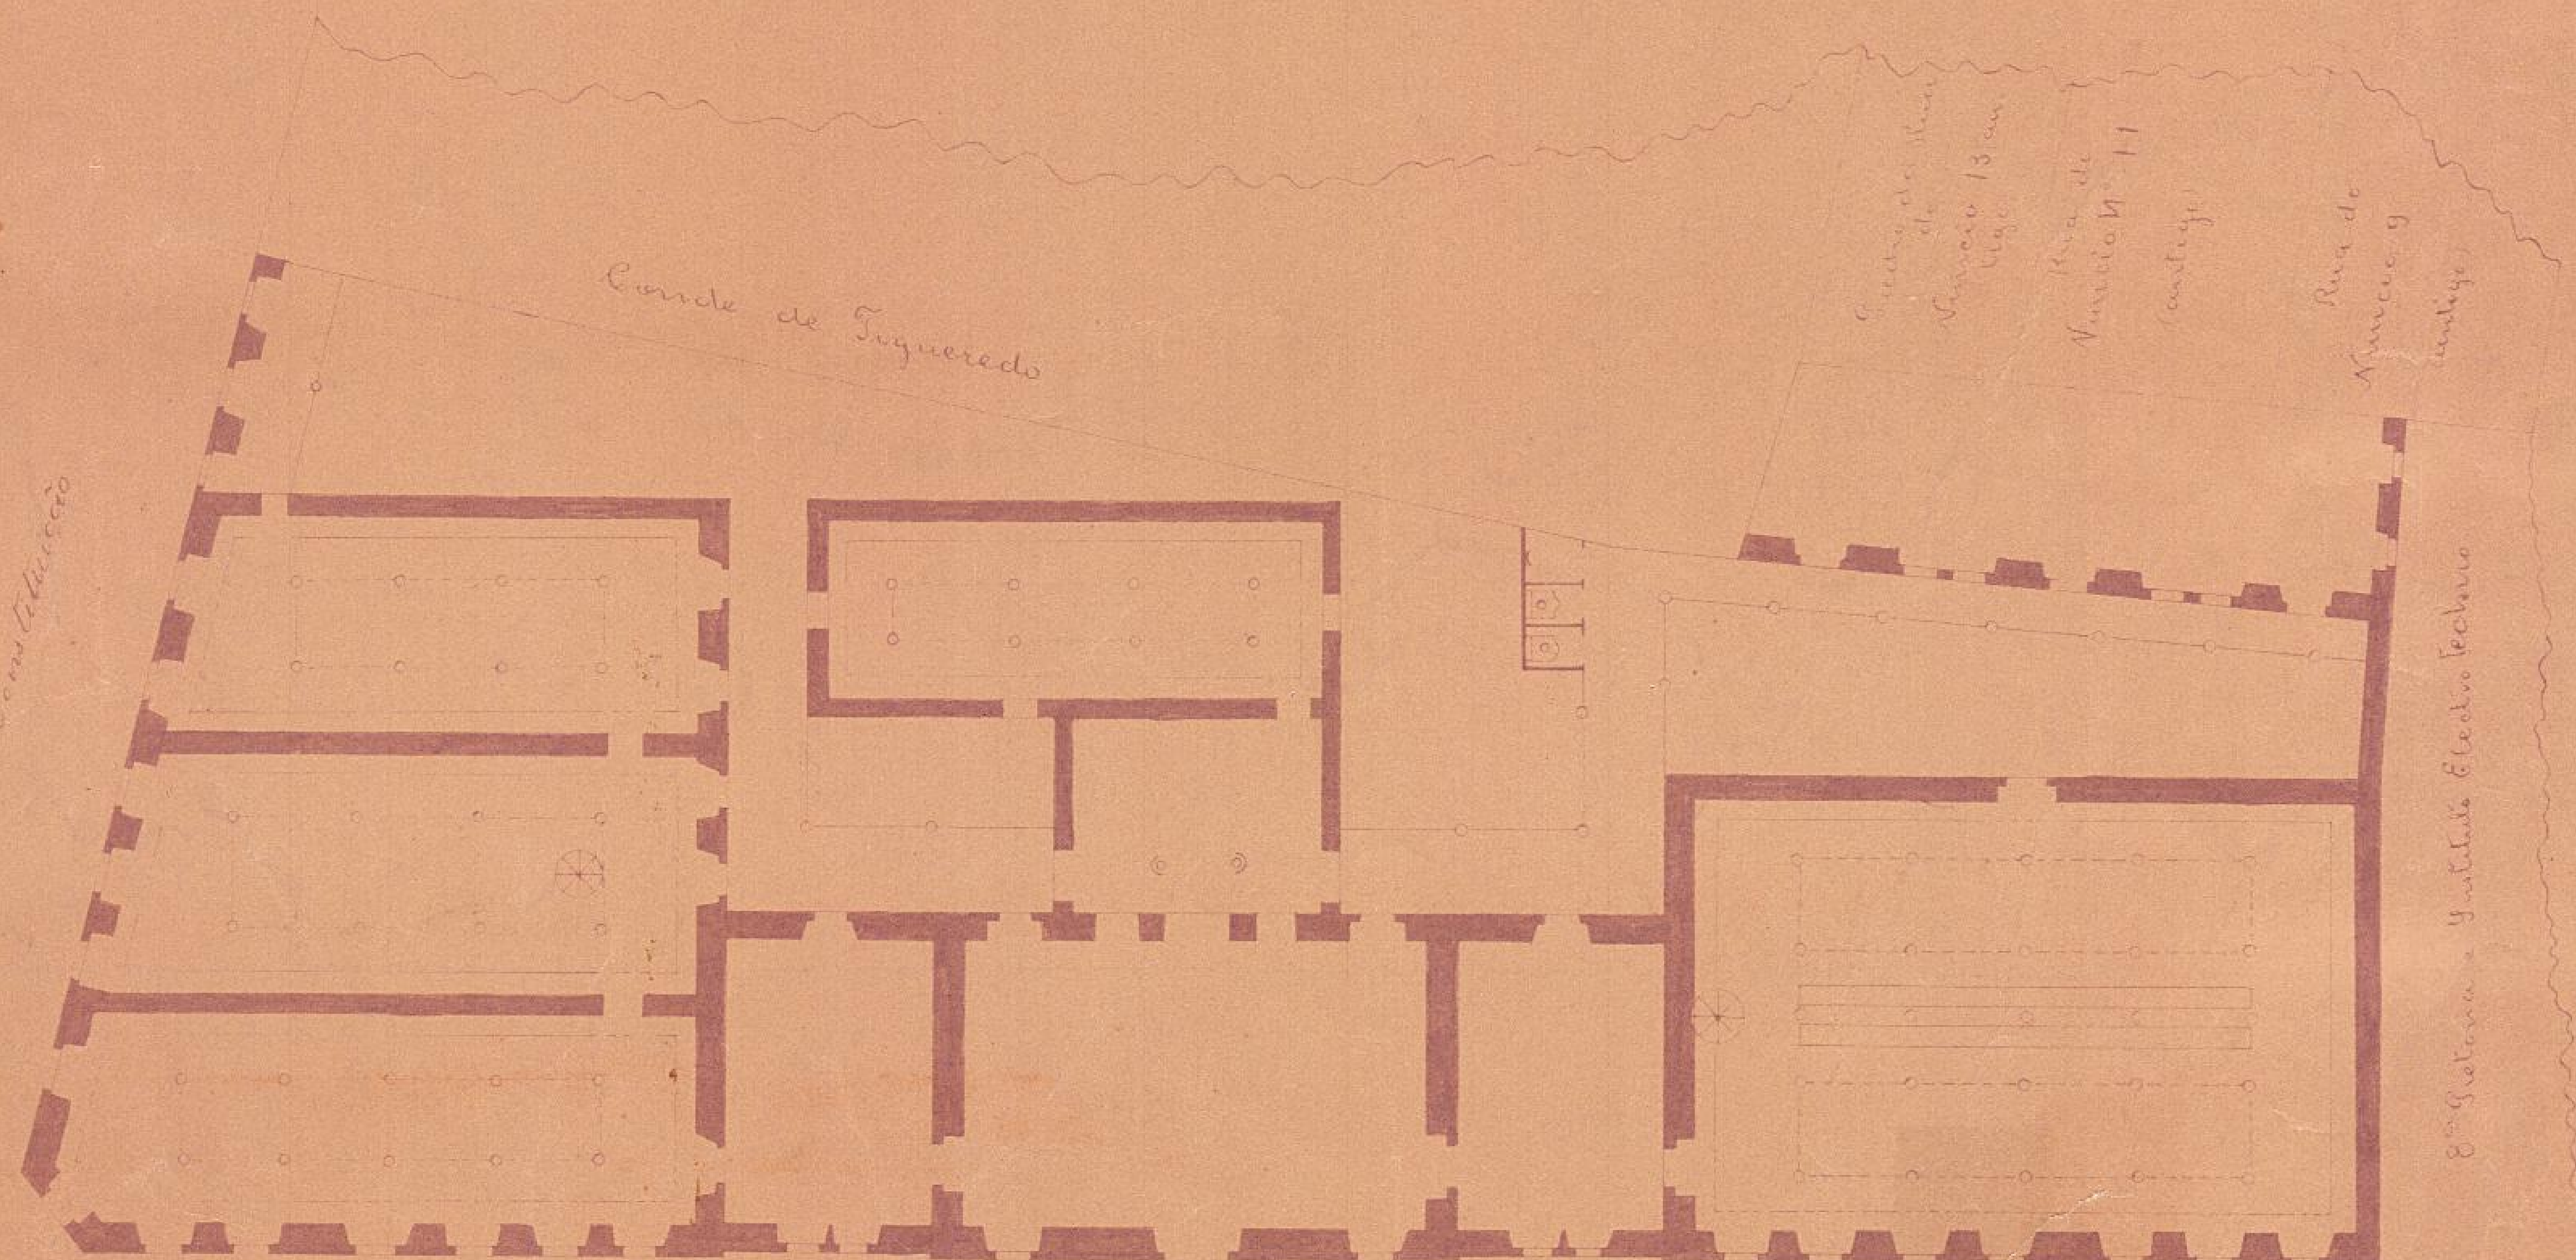

1º Pavimento

Escala $\frac{1}{200}$

Praça da Republica

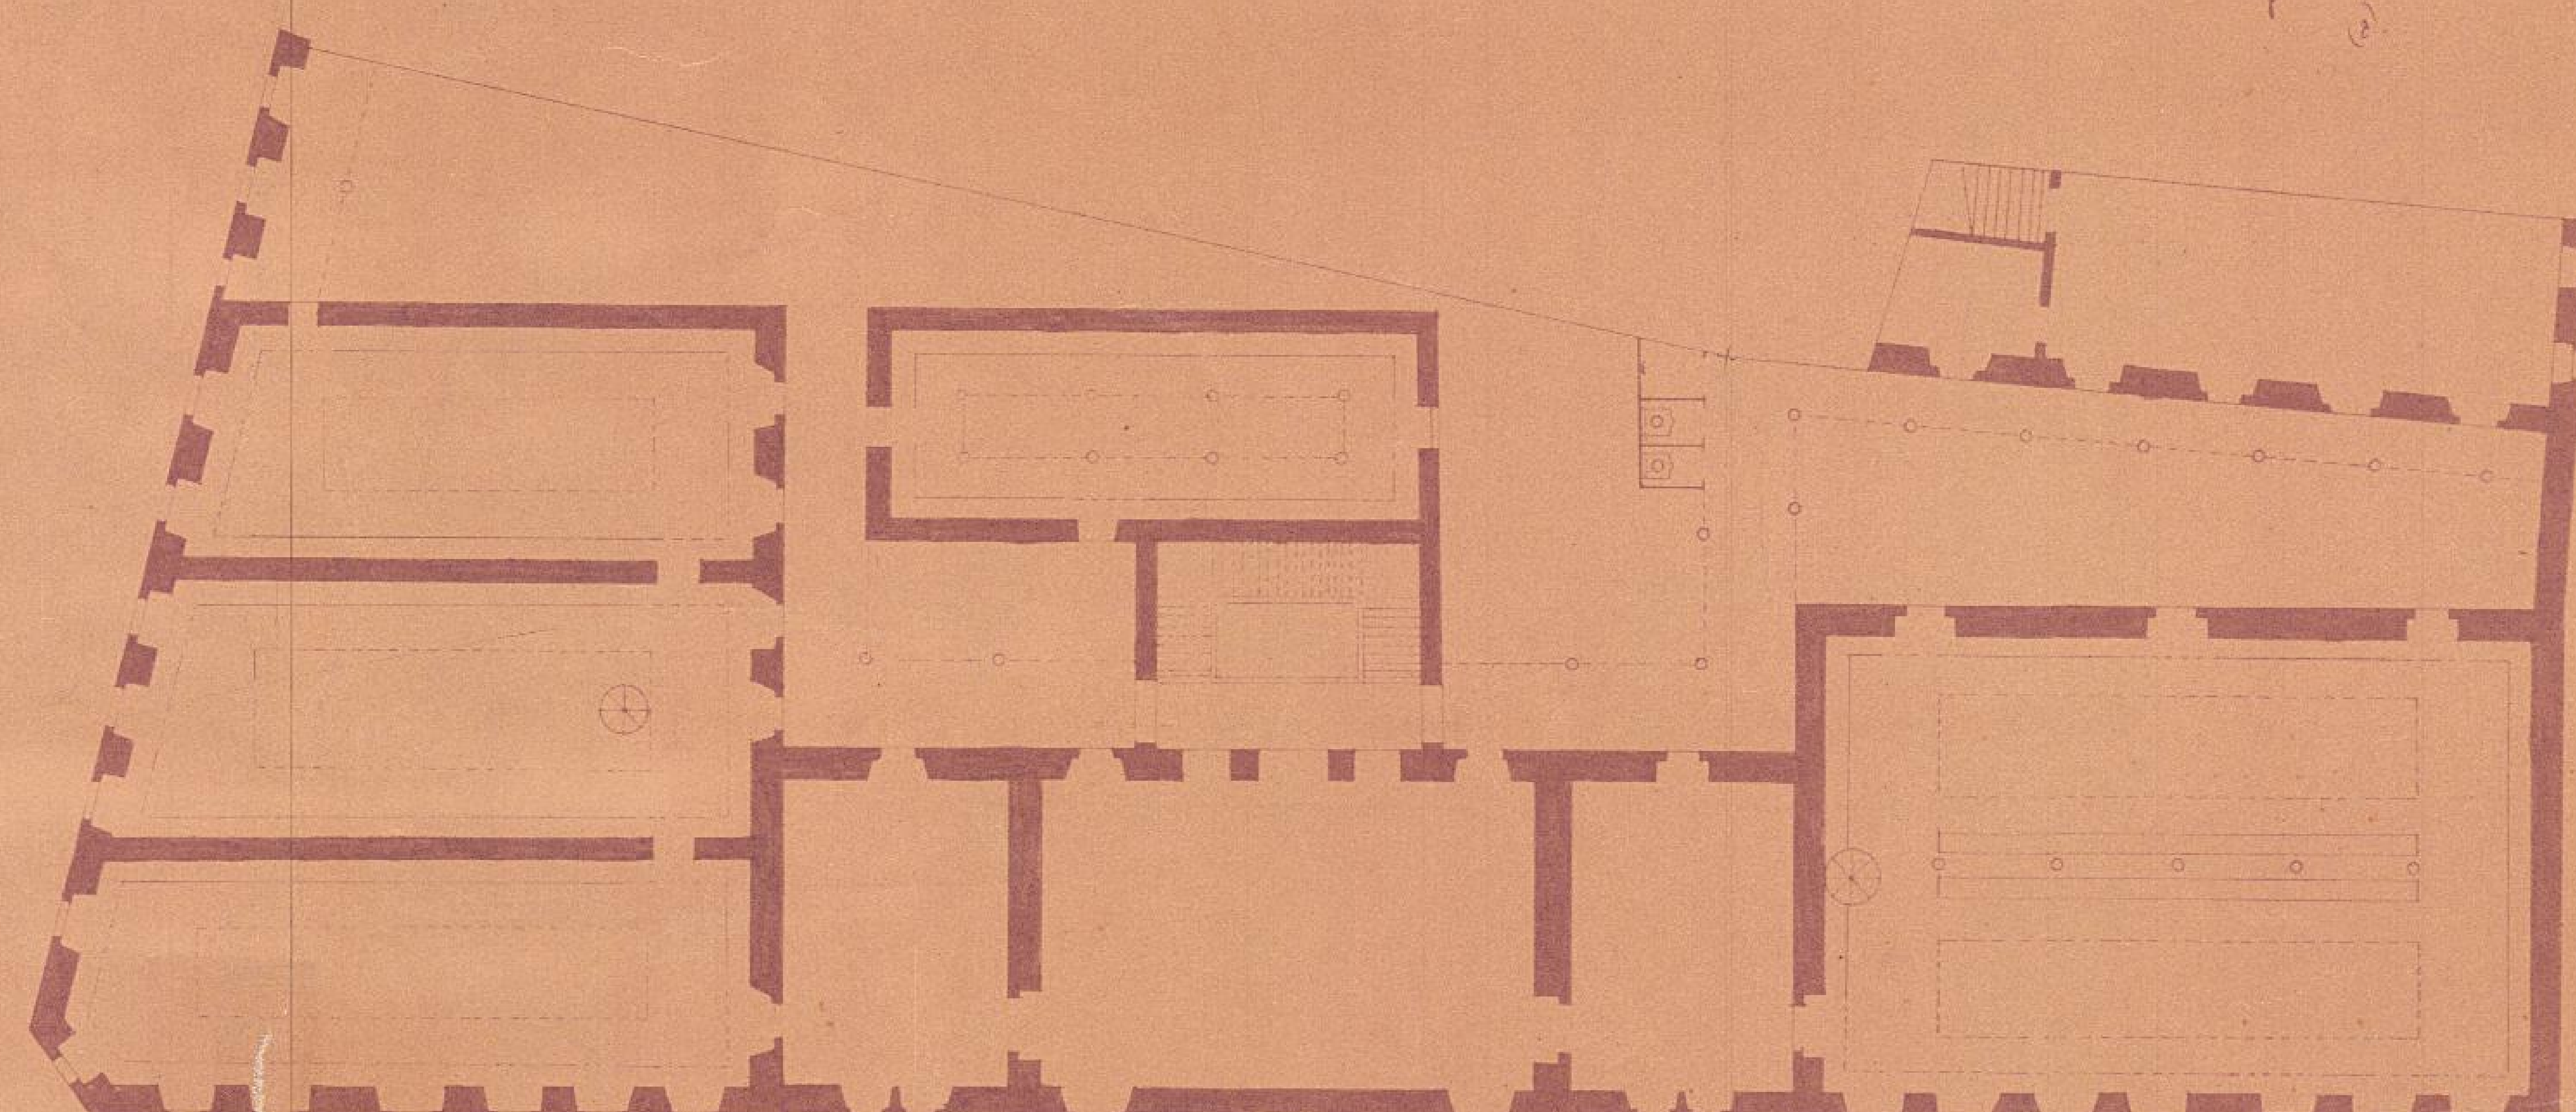

2º Pavimento

Escala $\frac{1}{200}$

Copia
Em 14-9-1910
(a) Armando de Paula Freitas