1860 - ARMº 1
TELA 8 - TUBO 20 - ARMº 1

FLUMINENSE-YACHT-CLUB

FACHADA SOBRE A PRAIA DA SAUDADE.

Atualmente (1943) Av. Pasteur

ESCALA DE 1:50


J. GIRE ARCHITECTO -

O PROPRIETARIO:

O CONSTRUCTOR:

O ARCHITECTO: por J. Gire: [illegible]

Rio de Janeiro [illegible] de 1928

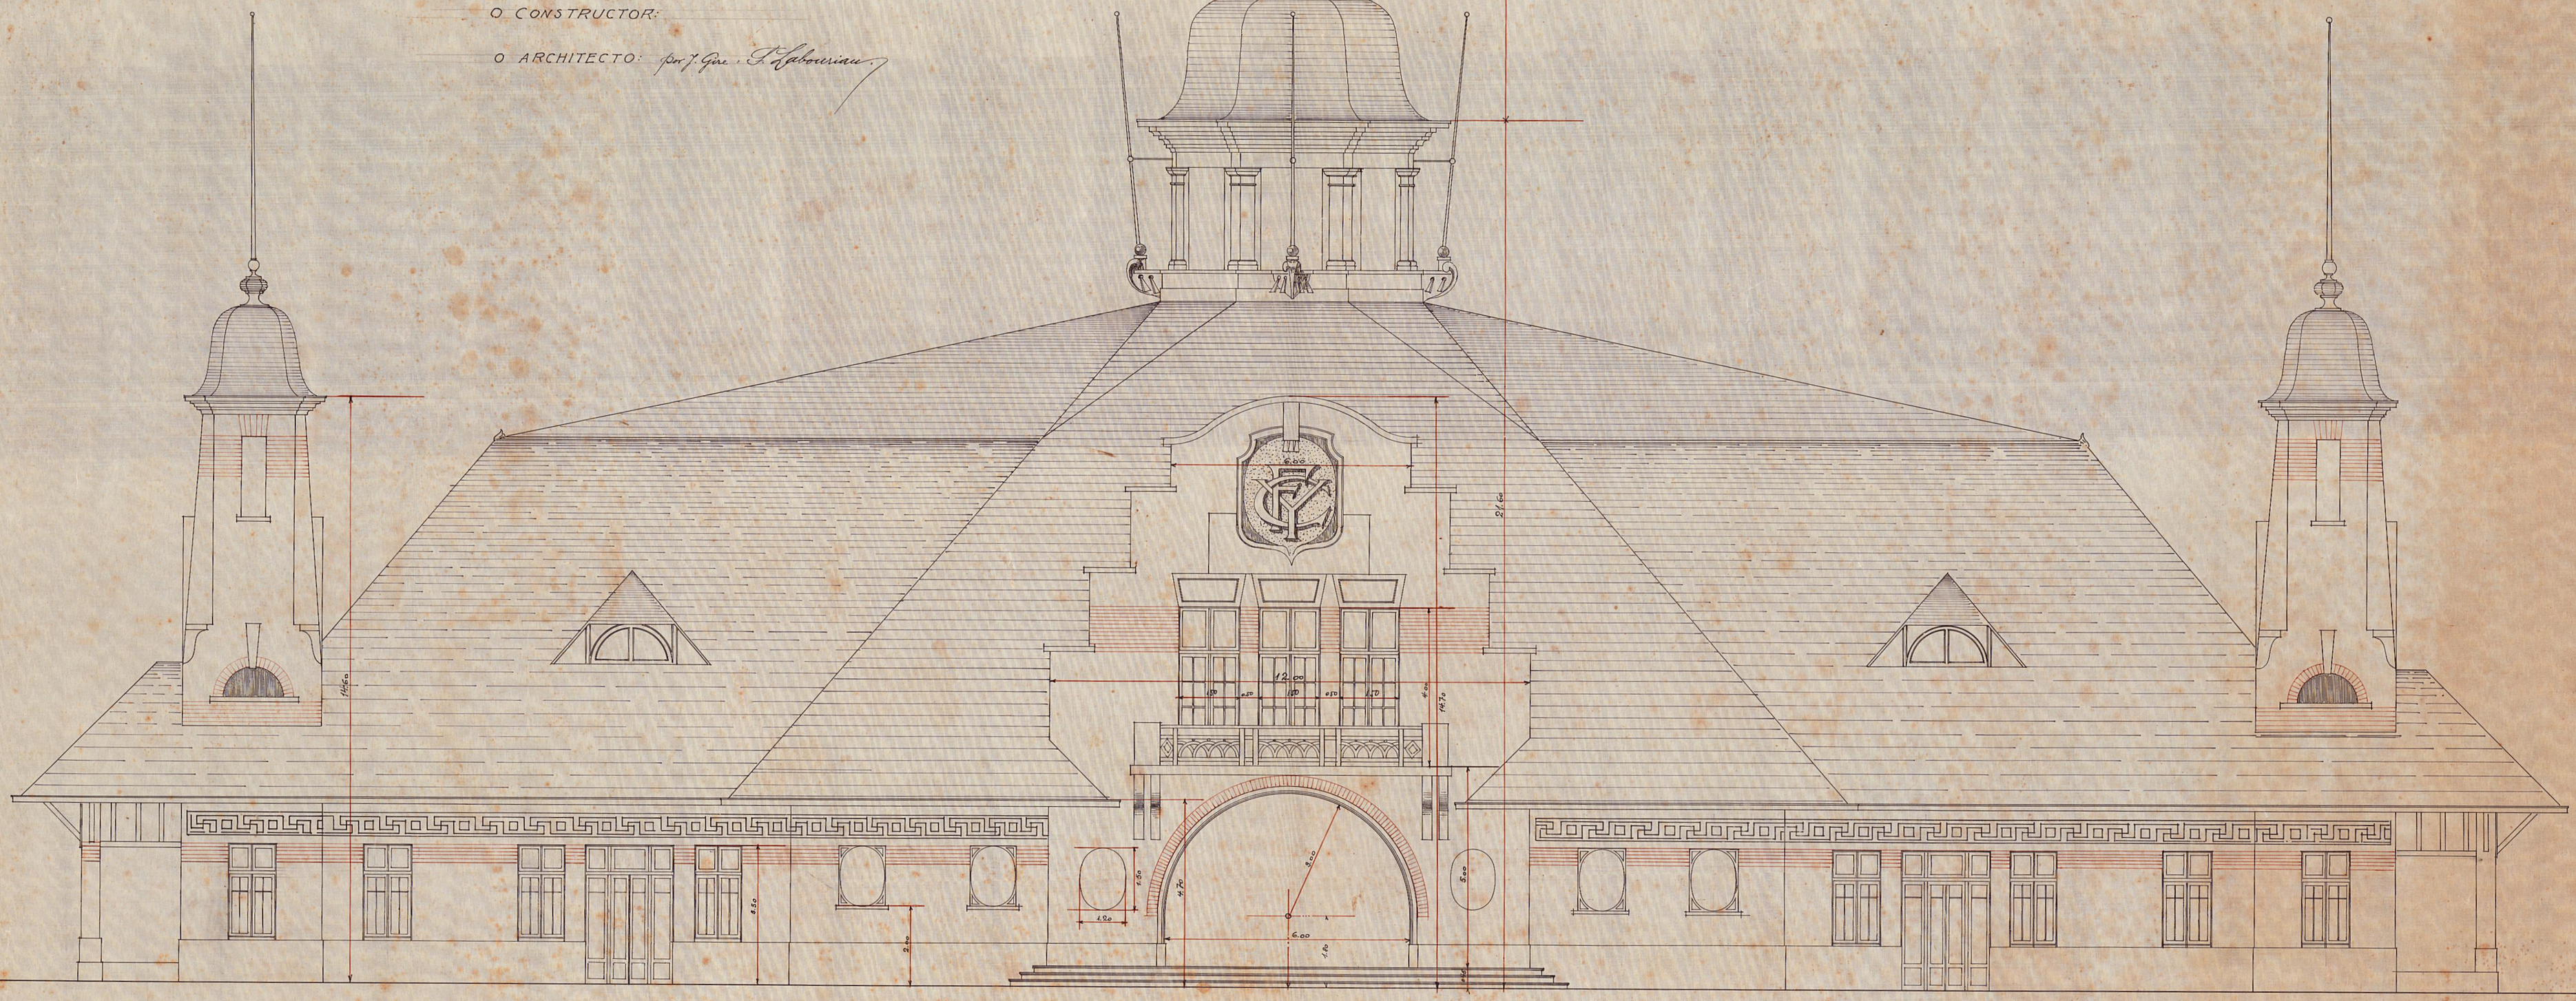

J. GIRE
ARCHITECTO
RIO 6.3.25 Nº 10