1860 A - ARMº 1
TELA 8A - TUBO 20 - ARMº 1

FLUMINENSE-YACHT-CLUB

FACHADA SOBRE O MAR

ESCALA DE 1:50


J. GIRE ARCHITECTO.

O PROPRIETARIO:

O CONSTRUCTOR:

O ARCHITECTO: por J. Gire F. Labouriau

Rio de Janeiro 1908

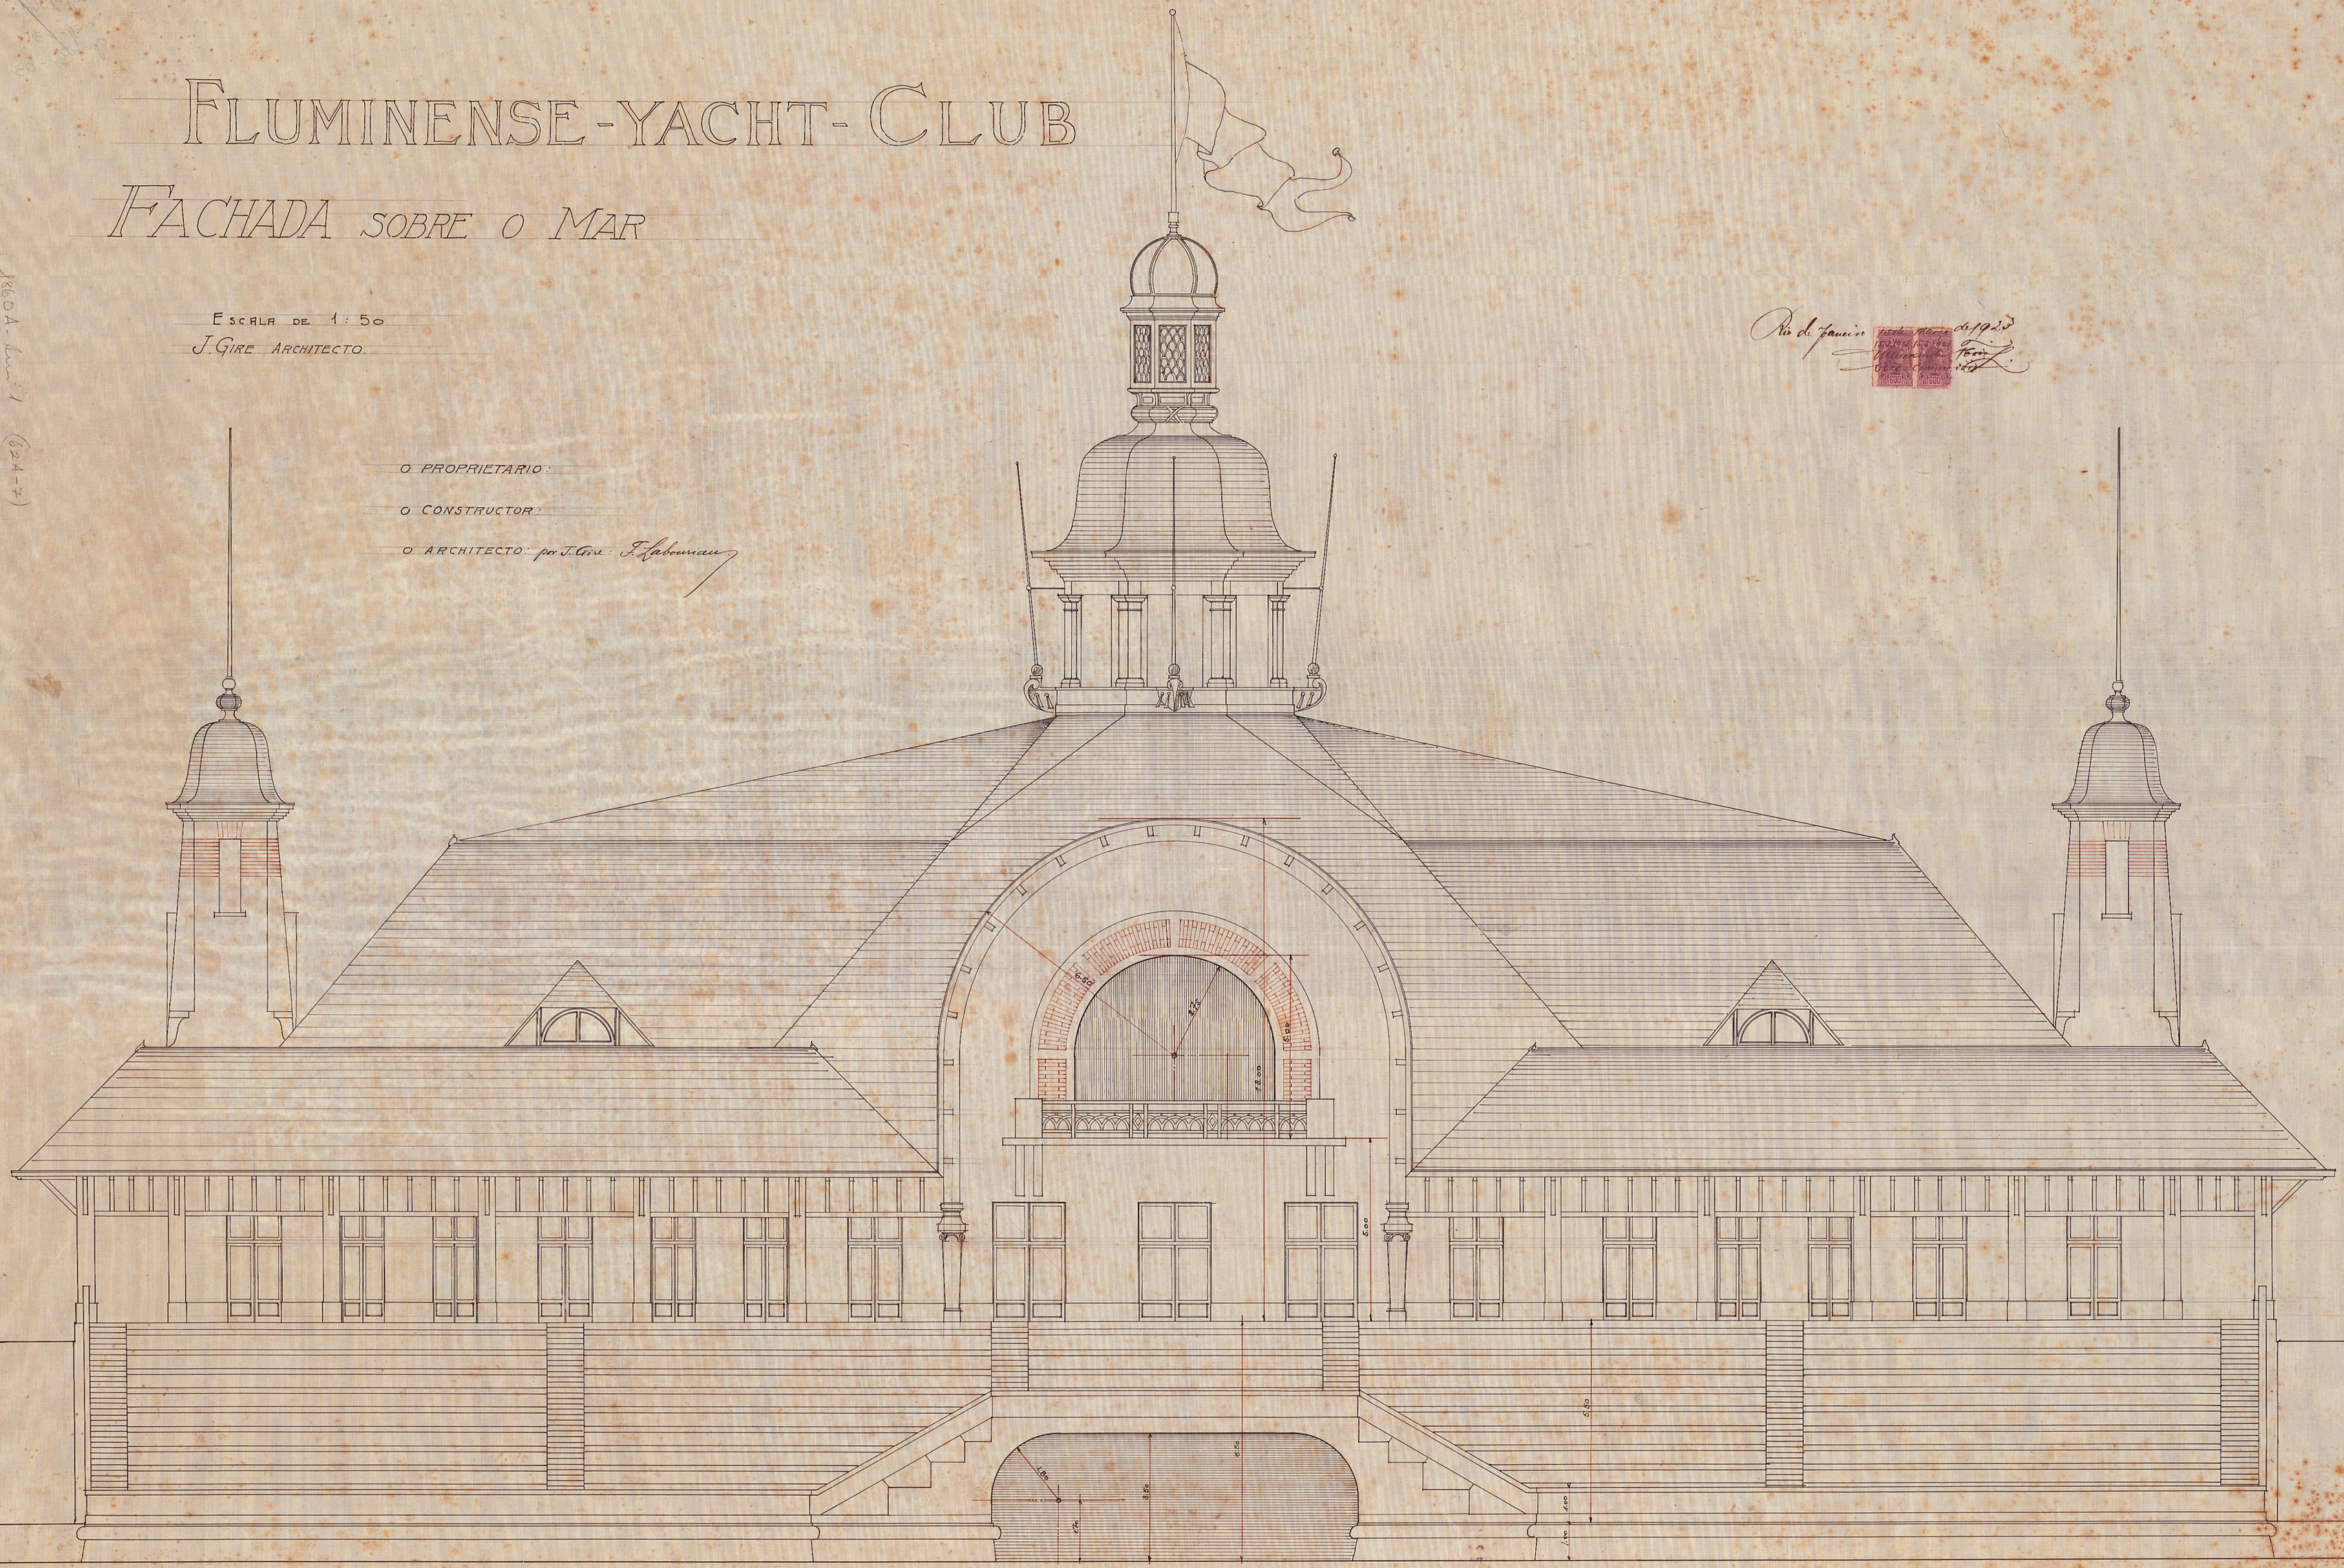

J. GIRE
ARCHITECTO
RUA 1º DE MARÇO 11

1860 A - Armº 1
Tela 8A - Tubo 20 - Armº 1
(624-7)