

PERFIS DO ATERRO FEITO NA AREA QUE SE ACHA EM LITIGIO ENTRE A UNÃO E A PRFEITURA NA LAGÔA RODRIGO DE FREITAS



Seção D'-C'

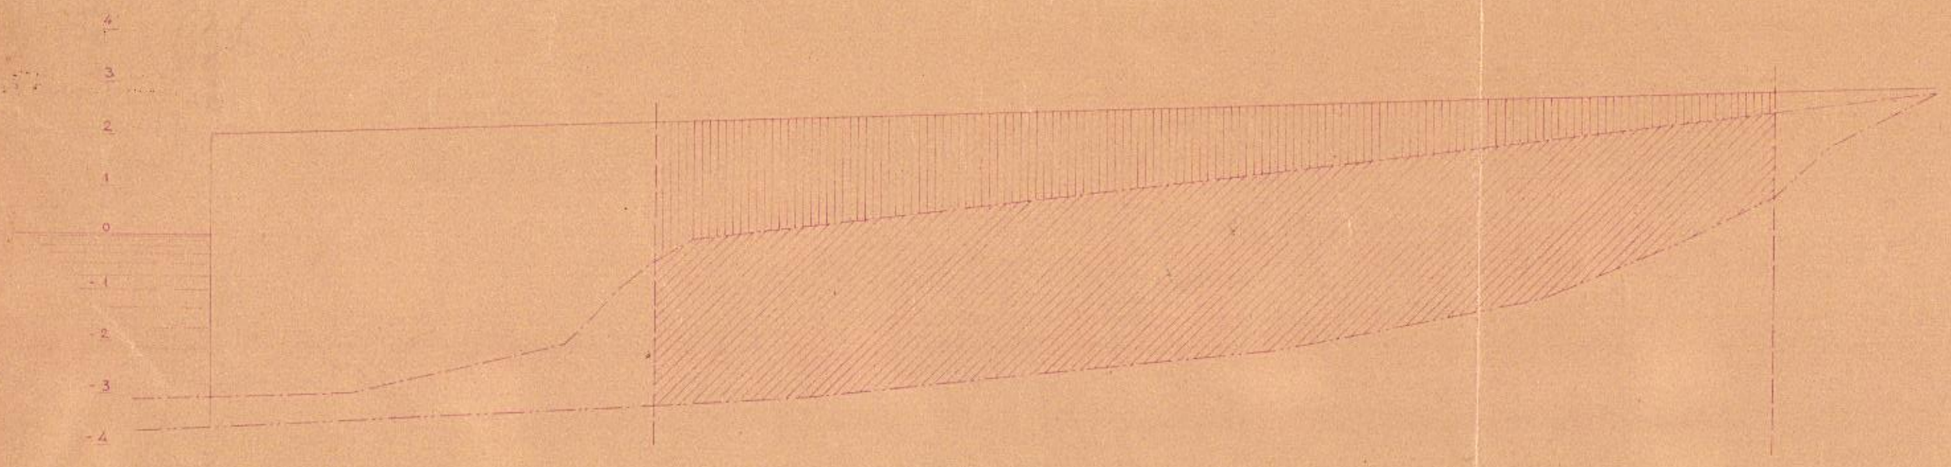

Seção-C-B

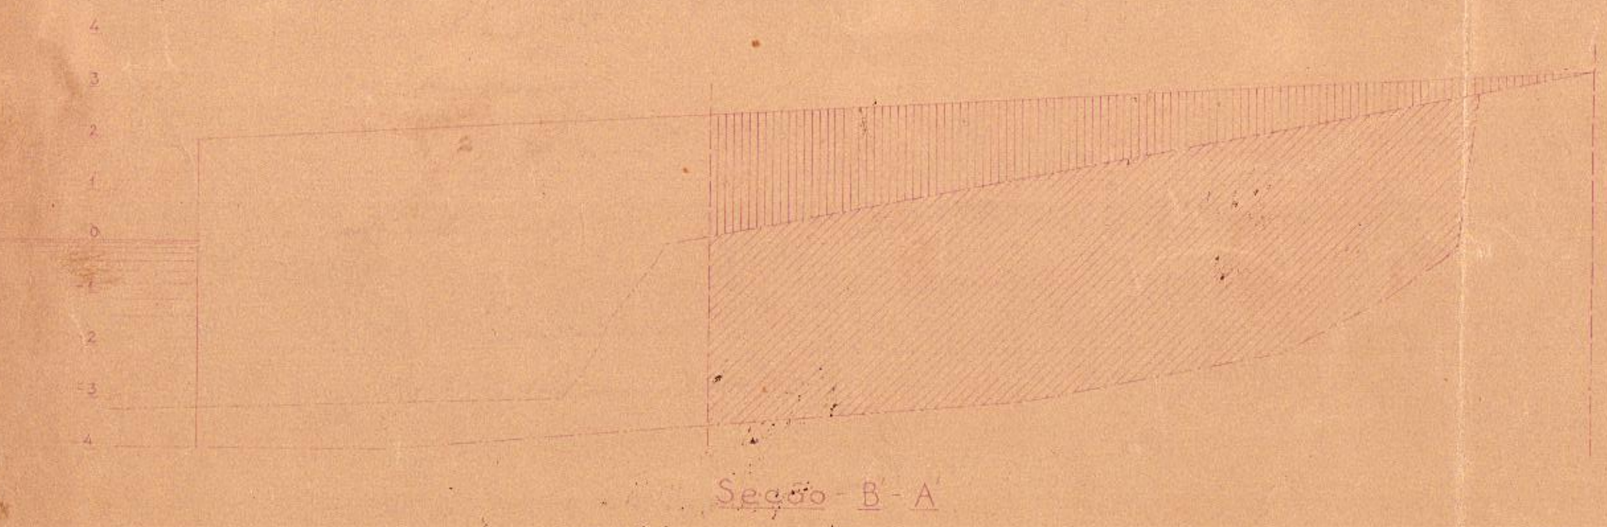

Seção-B-A

DIRETORIA DO DOMINIO DA UNIÃO

SUB DIRETORIA DOS SERVIÇOS DE ENGENHARIA

VISTO EM 9-3-934

Benito Fleury da Rocha

Servindo de Subdiretor

ESCALAS: { 1:100 / 1:1000

Homero Duarte

Condutor technico

CONVENÇÕES:

- Aterro feito pela União
- " " Prefeitura
- Limites da area litigiosa
- Perfil tirado da planta levantada pelo Cadastro da Prefeitura
- " " " pela antiga Repção de Aguas e O. Publicas
- " " " Comp.ia Melhoramentos da Lagôa e Botafogo

Desenhado em Março de 1934

Paulo Marinho

Desenhista