
2º FAIXA DE LINHAS FÉRREAS DA A.P.R.C.

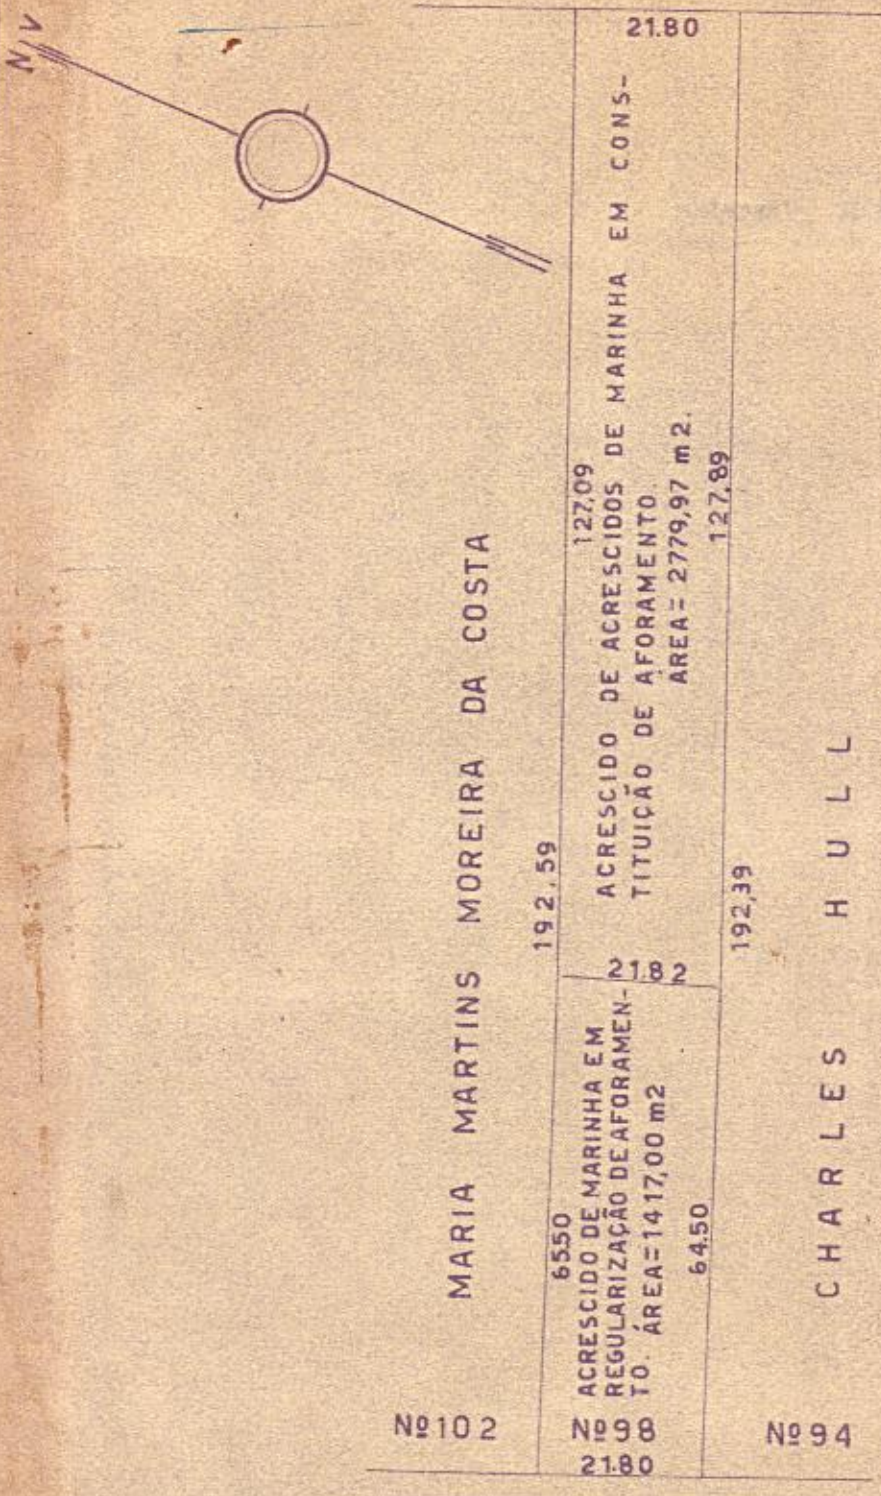

ÁREA TOTAL
4196,97 m2

PRAIA DE SÃO CRISTOVÃO

SITUAÇÃO ESCALA: 1 : 5000	SERVIÇO DO PATRIMÔNIO DA UNIÃO DELEGACIA NO DISTRITO FEDERAL
	ASSUNTO: TERRENO ACRESCIDO DE ACRESCIDO DE MARINHA SITUADO A PRAIA DE SÃO CRISTOVÃO Nº 98

ESCALA	DATA	PROCESSO	PLANTA
1 : 1000	8/8/54	5286/54	2445

ORGANIZADA: Renato Cardoso de Oliveira

DESENHADA: Carlos Joaquim de Freitas

VISTO: [illegible]