
517 – ARMº 4
VEG. 28 – TUBO 22 – ARMº 1

Planta dos lotes nos 210 a 222 e B_1 a B_4, Quarteirão 21 da zona do Caes à Avenida Rodrigues Alves esquina da rua Quatorze, vendidos à Companhia Nacional de Navegação Costeira

Escala 1:500

Inspectoria Federal de Portos, Rios e Canaes
VISTO
(As) Affonso Lisboa
Inspector

VISTO
(As) Alvaro Lisboa
Engenheiro Chefe da Fiscalisação

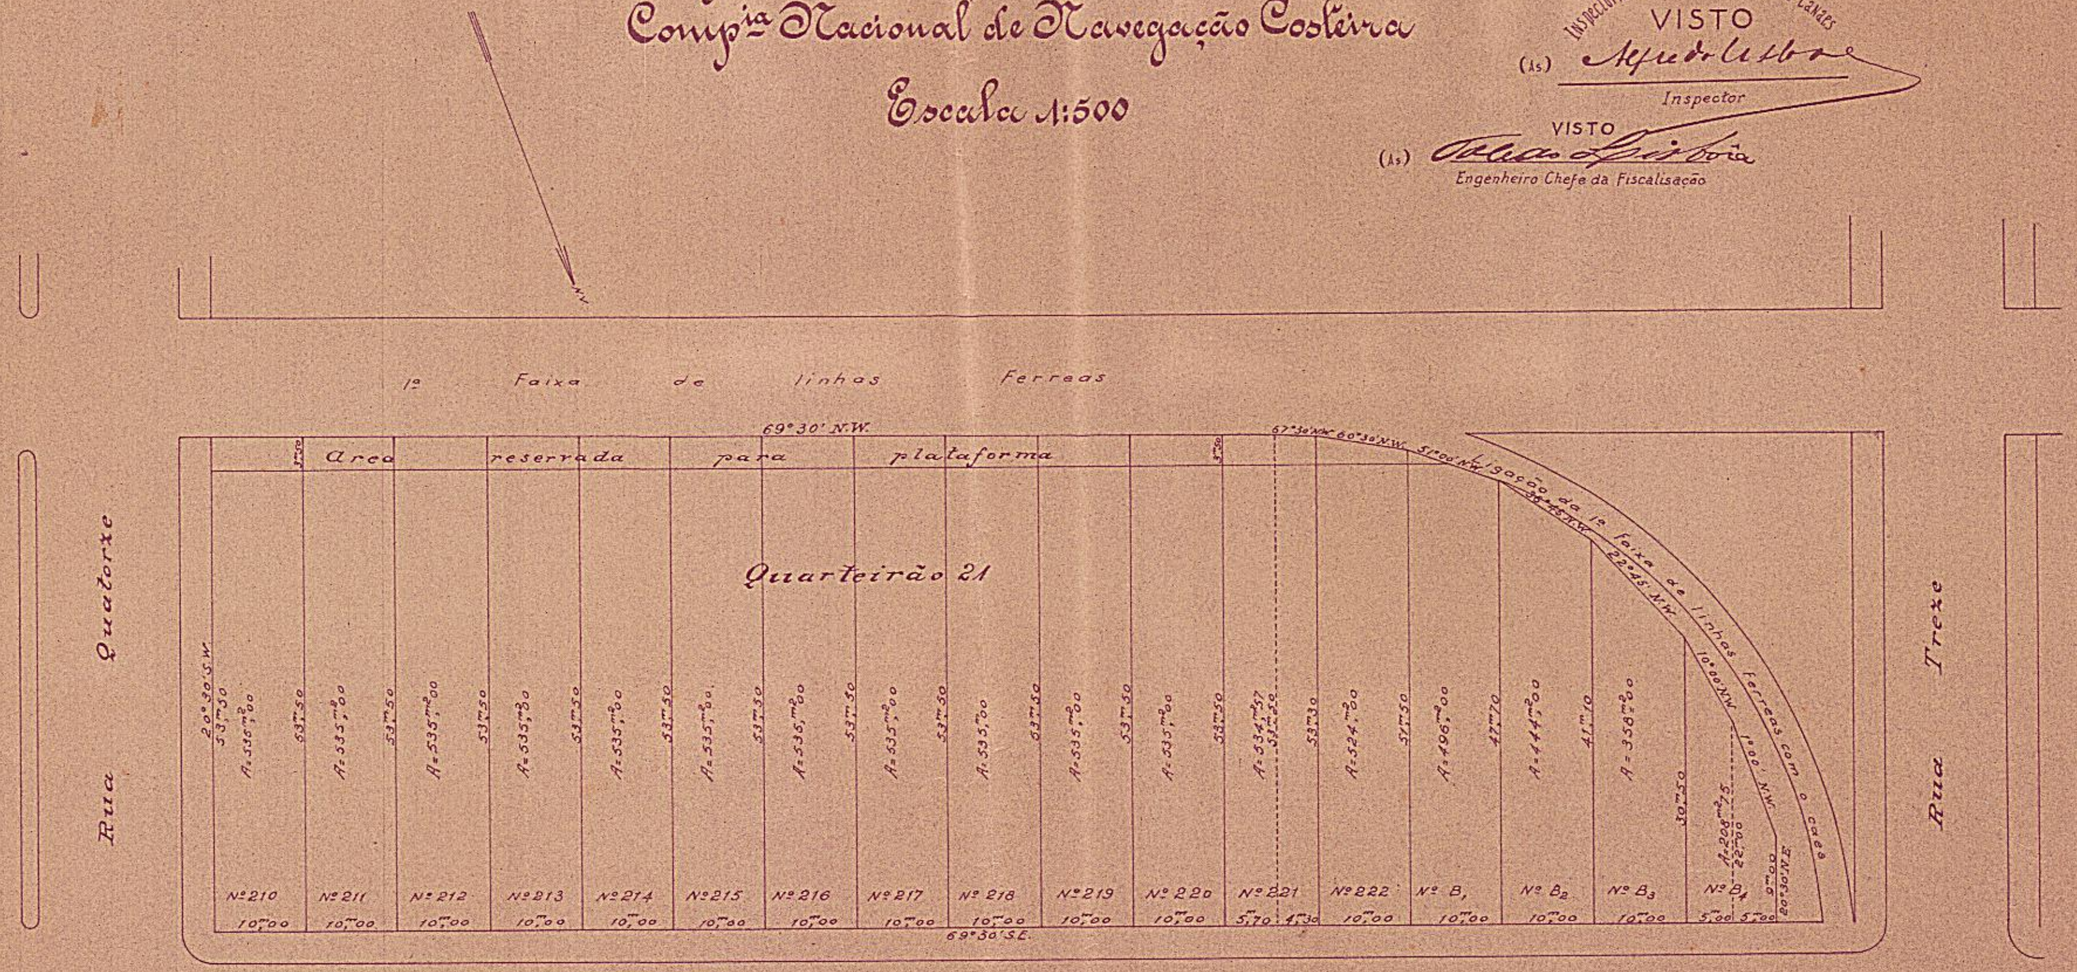

Avenida Rodrigues Alves

VISTO:
CHEFE DA DIVISÃO, substº

INSTITUTO NACIONAL
DIRETORIA DO DOMINIO DA UNIÃO
DIVISÃO DE CADASTRO E REGISTRO
SECÇÃO DE DESENHO
COPIADA por Jorge Ferreira Campos
em 15 - 6 - 1942.
Processo nº
Obtera Francisco Freire Monteiro
Chefe