10°D
THESOURO NACIONAL
DIRECÇÃO GERAL DA MARINHA
SUBDIRECÇÃO DE HIDROGRAFIA
MAPPOTHECA
ARMARIO N.º 1 TUBO N.º 43
REGISTRO-LIVRO N.º ... FLS. N.º ...
24-8-1898 ENCARREGADO

PLANTA Nº 2386 – ARM.º 1
VEG. 26 – TUBO 43 – ARM.º 1

10° 318

Visto – 15-6-98

C. F. C. B.

Projecto definitivo de alargamento

Da area necessaria a Estrada desde a Central até S. Diogo inclusive o melhoramento na ligação com o Ramal da Gamboa

Planta de desapropriação

Dos predios nºs 104 e 106 da rua João Caetano pertencentes ao snr. Narciso José Bittencourt

Escala 1:1000

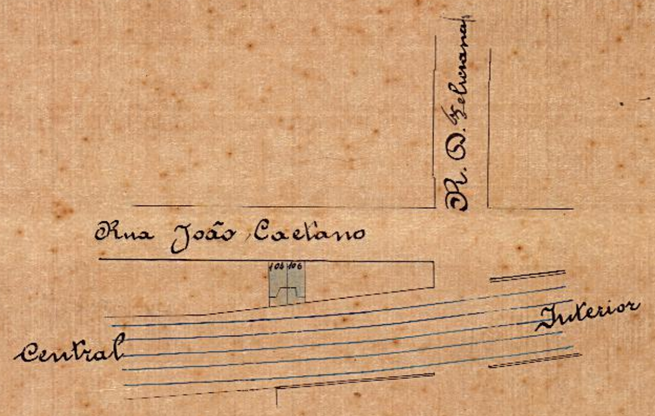

O Fiscal
Pelo Norueja Jr. de Bittencourt
Joaquim Jr. Luiz de Souza
25 de Junho de 1898

Predros pertencentes ao snr. Narciso José Bittencourt que passam a pertencer a C. F. C. B. Area = 32.m2.88

15 de Junho de 1898
Bianor Tolosa de Mendonça
Ajudante Technico

Processo n. 105

2386 – Arm.º 1.
Veg.al 26 – Tubo 43 – Arm.º 1