1

VRO Nº 1-DF FLS Nº 15

SUPERPOSIÇÃO

— DA PLANTA DE TERRENOS REQUERIDOS EM AFORAMENTO PELA Cia CORCOVADO - DE AUTORIA DO Engº BEZERRA SANTIAGO - — A UM TRECHO DA PLANTA DOS TERRENOS DA MESMA COMPANHIA ORGANISADA PELO Engº ANTONIO C. BORGES

Esc. 1:2000.

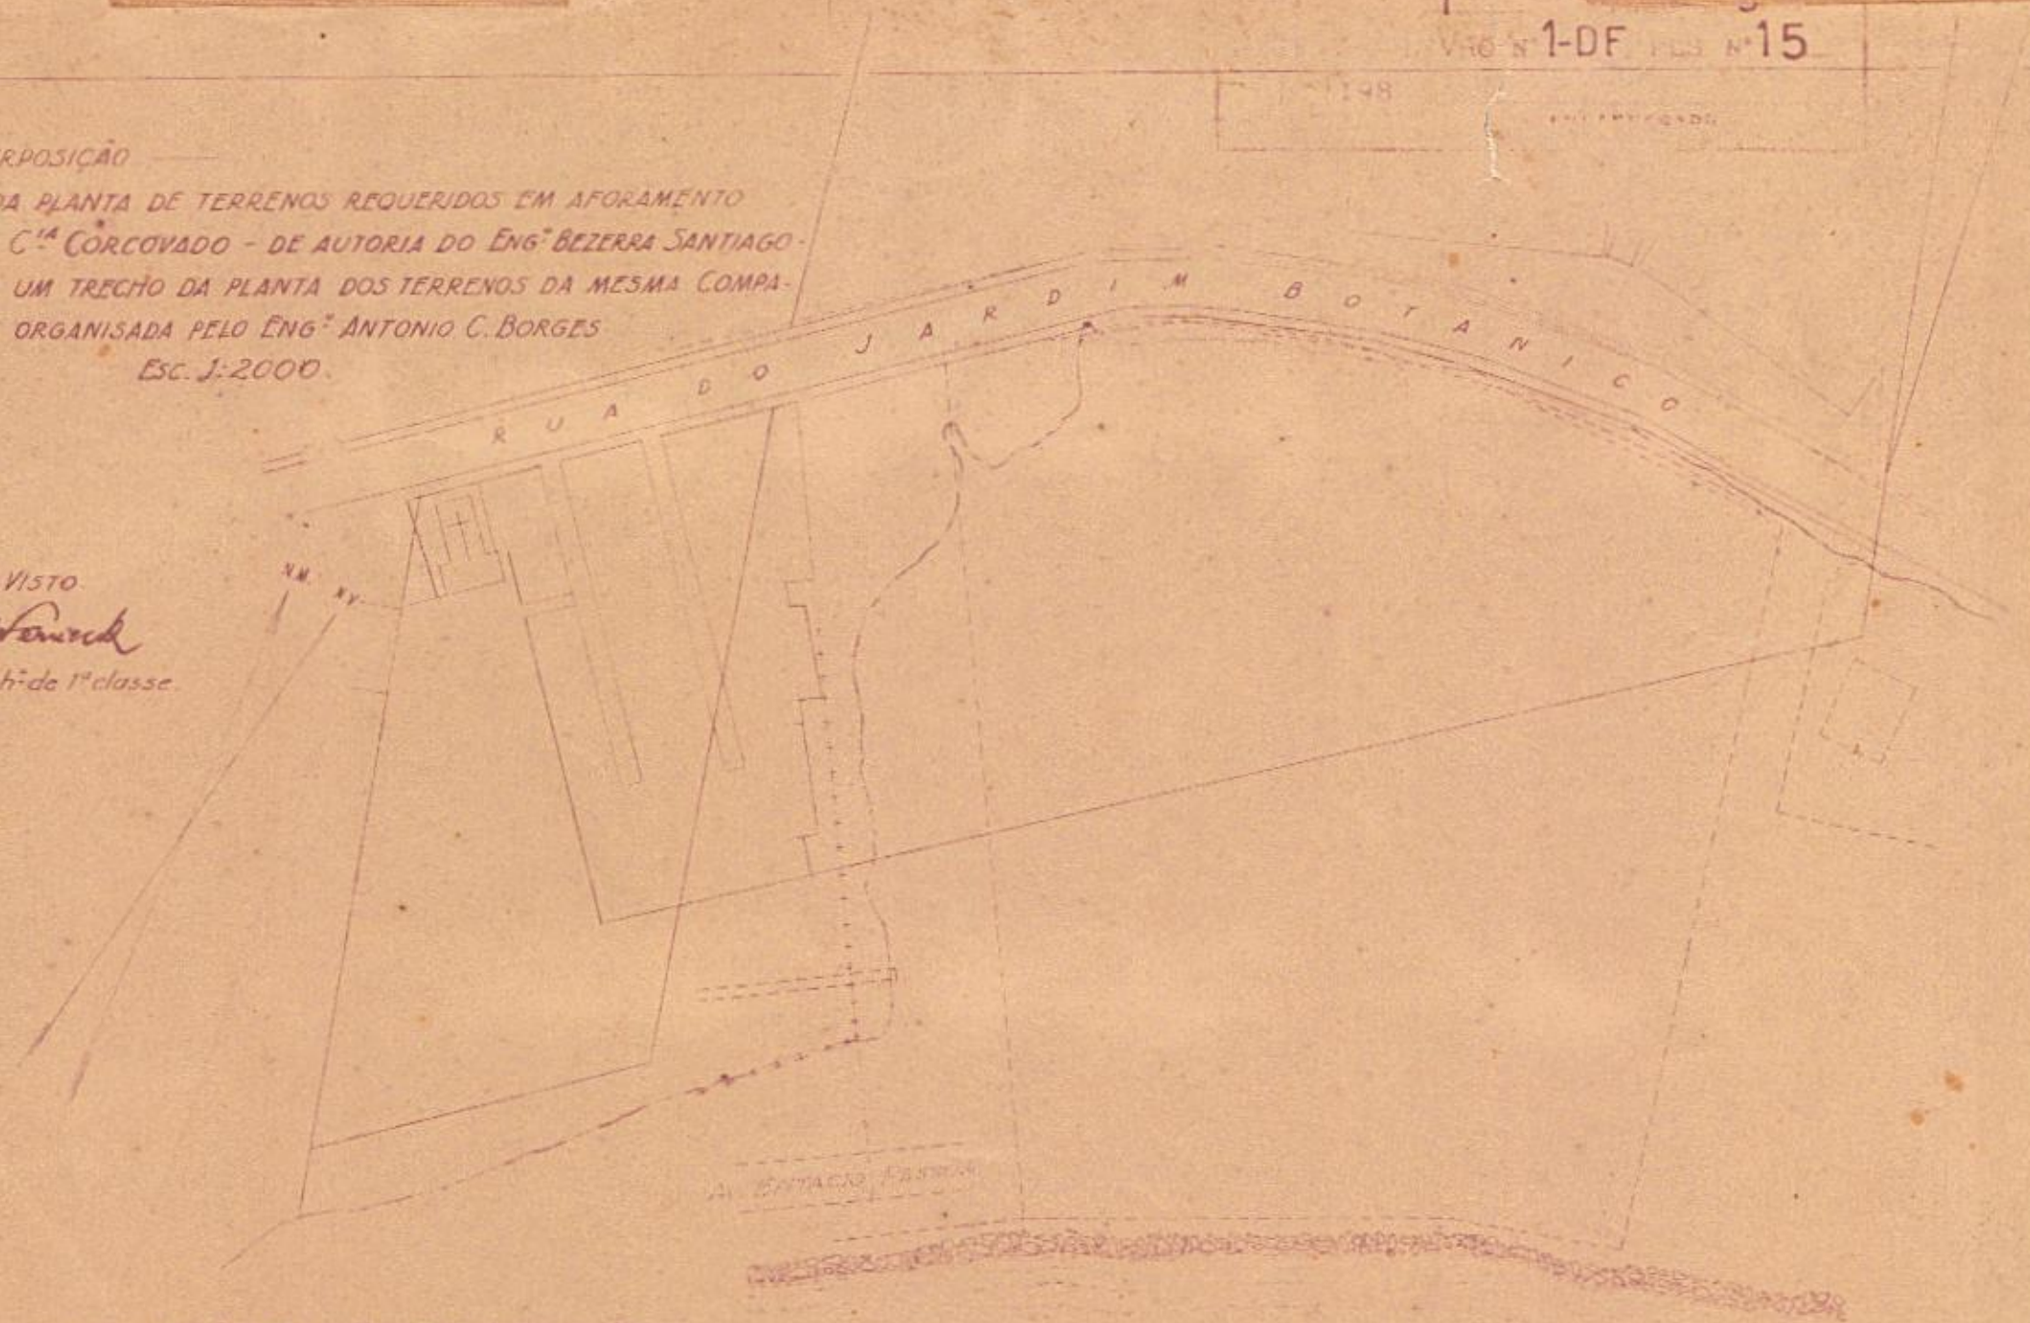

VISTO

[signature]

Engenhº de 1ª classe.

DIRECTORIA DO PATRIMONIO NACIONAL, JUNHO DE 1932

E. Xavier do Prado

Obs. Os traços continuos representam elementos provenientes da planta do Engº Borges e os interrompidos elementos da planta do Engº B. Santiago.

Proc. 11.257/32

259
4