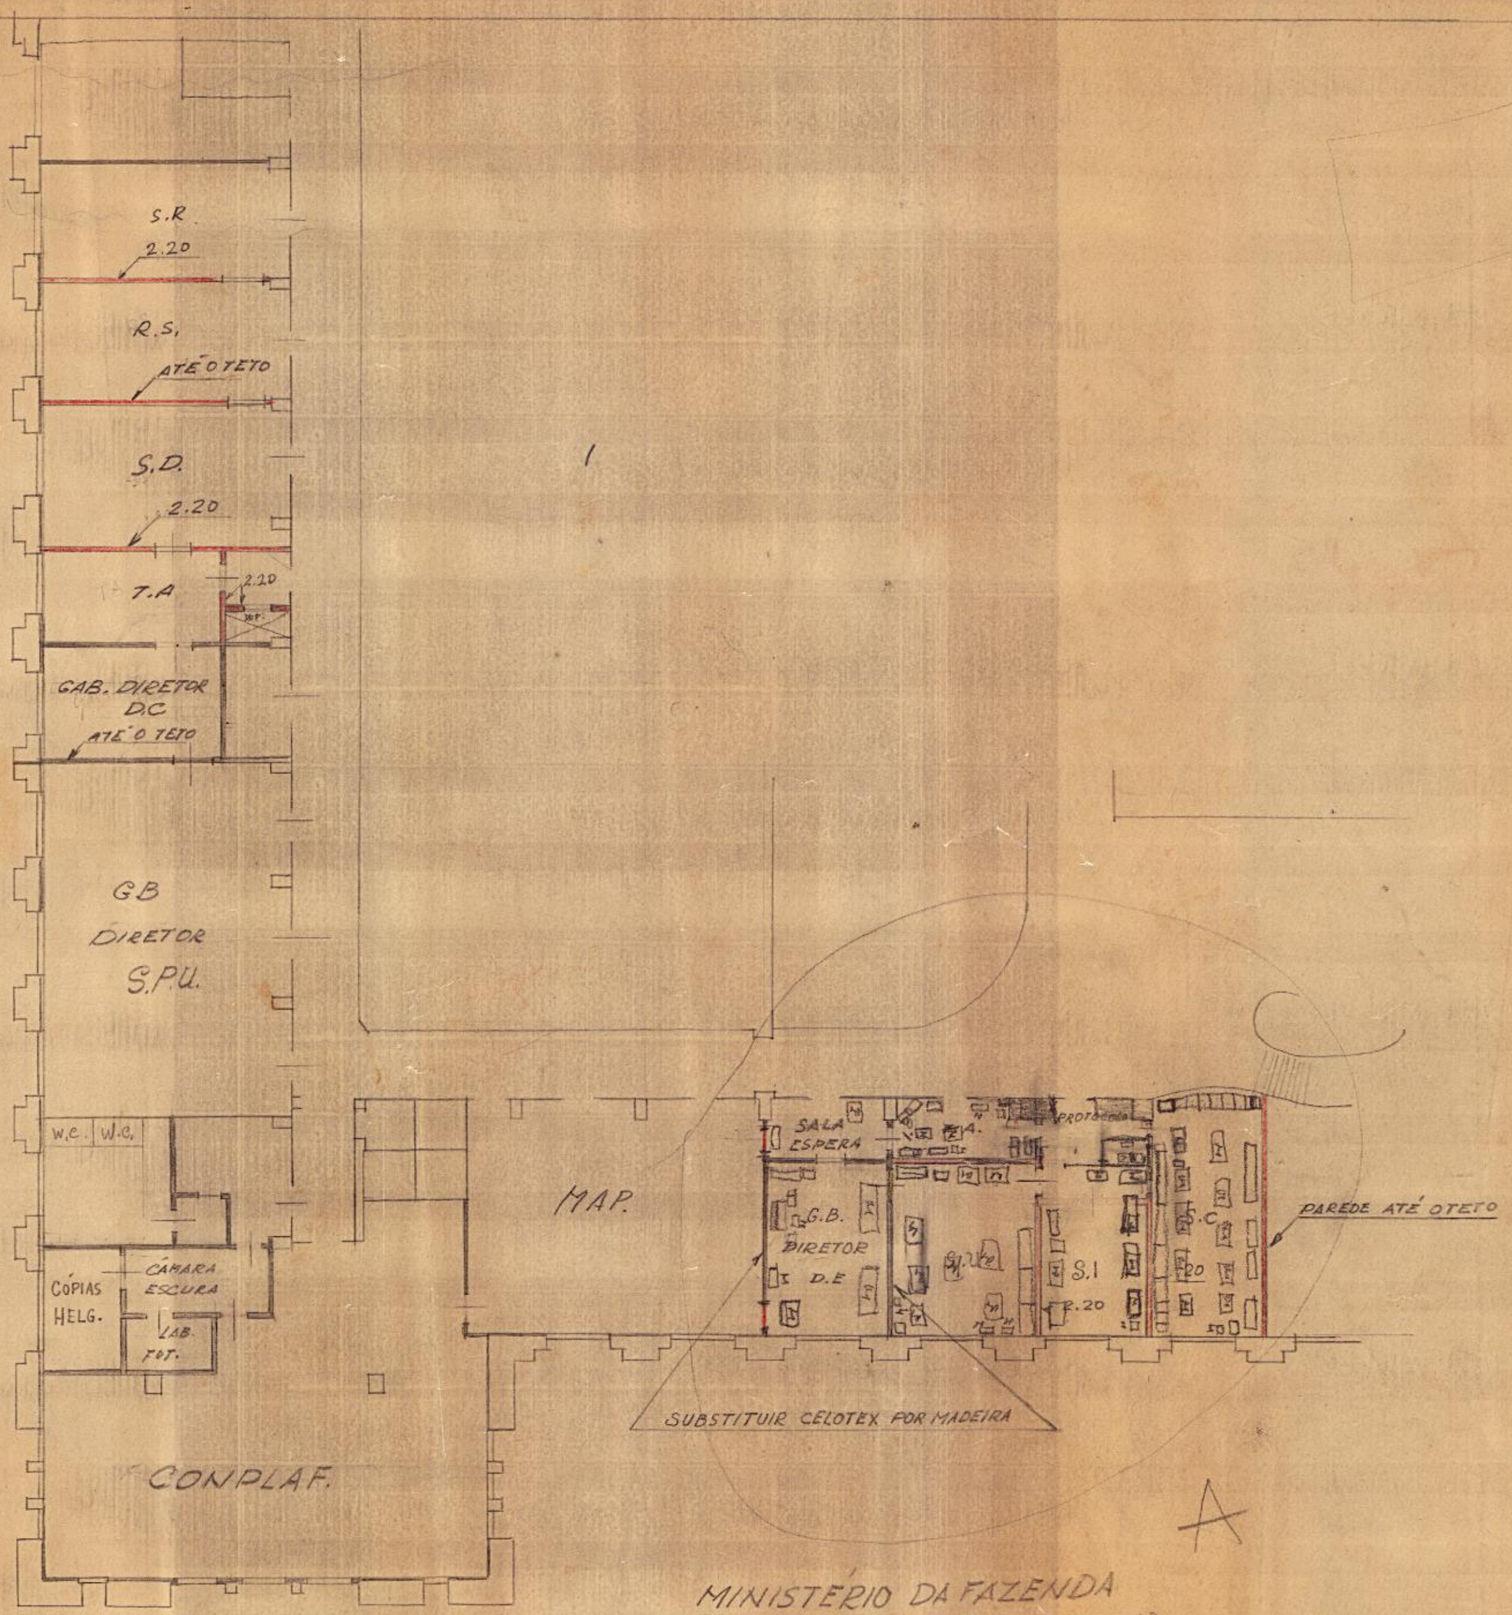


MINISTÉRIO DA FAZENDA
SERVIÇO DO PATRIMÔNIO DA UNIÃO
5º ANDAR.

ESCALA 1:200