
MINISTERIO DA FAZENDA
DIRECTORIA DO PATRIMONIO DA UNIÃO
SUBDIRECTORIA DOS SERVIÇOS DE ENGENHARIA
MAPPOTHECA
PLANTA Nº 260
ARMARIO Nº 1 TUBO Nº 9
REGISTRO-LIVRO Nº 1-DF FLS Nº 15
/ /193
ENCARREGADO

PLANTA DOS TERRENOS SITUADOS ENTRE A LAGÔA RODRIGO DE FREITAS, A RUA JARDIM BOTANICO, O Nº 433 DA MESMA RUA E A ESTAÇÃO DA LIGHT

MOSTRANDO O ATERRO FEITO DEPOIS DE FEV.º DE 1920.

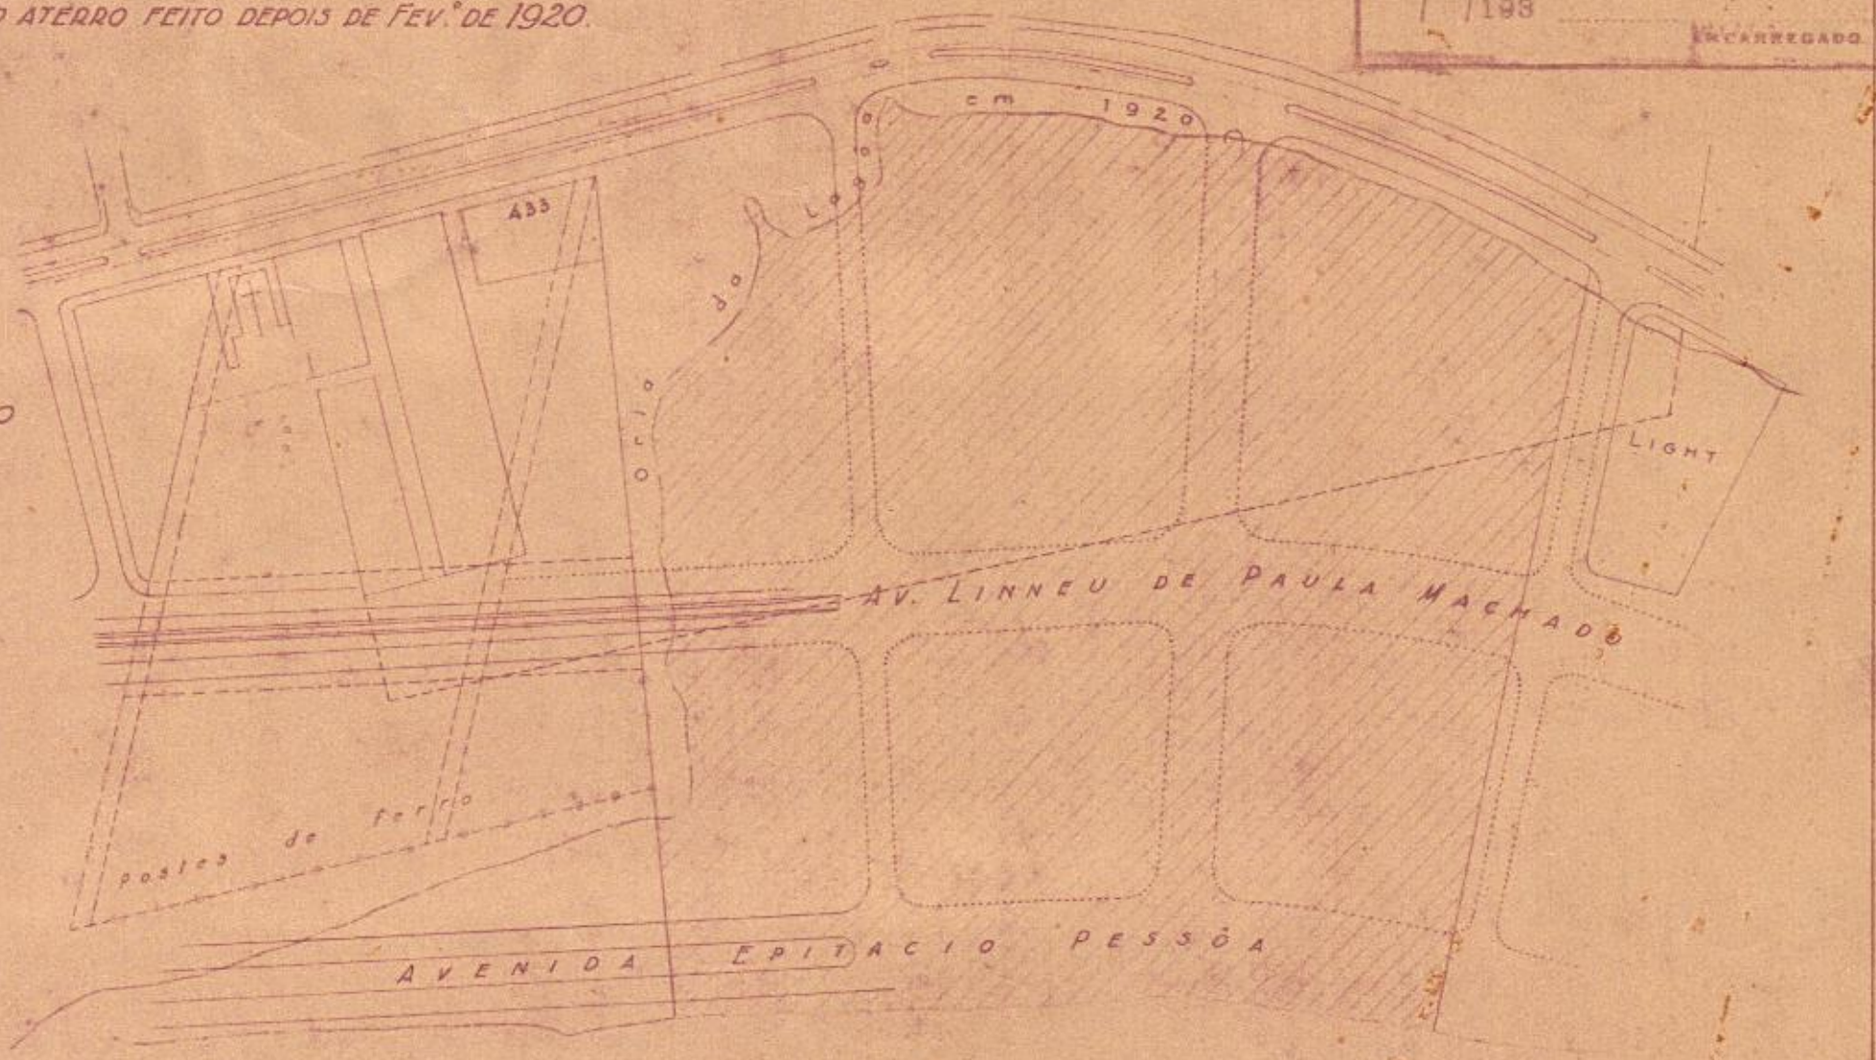

ESCALA - 1:2000

VISTO

Werneck

Engenheiro de 1ª classe

Processo 11.257/32.

DIRECTORIA DO PATRIMONIO NACIONAL, JULHO DE 1932.

E. Xavier do Prado