13º 85

7 Fevereiro 11

Abyanou Machenga

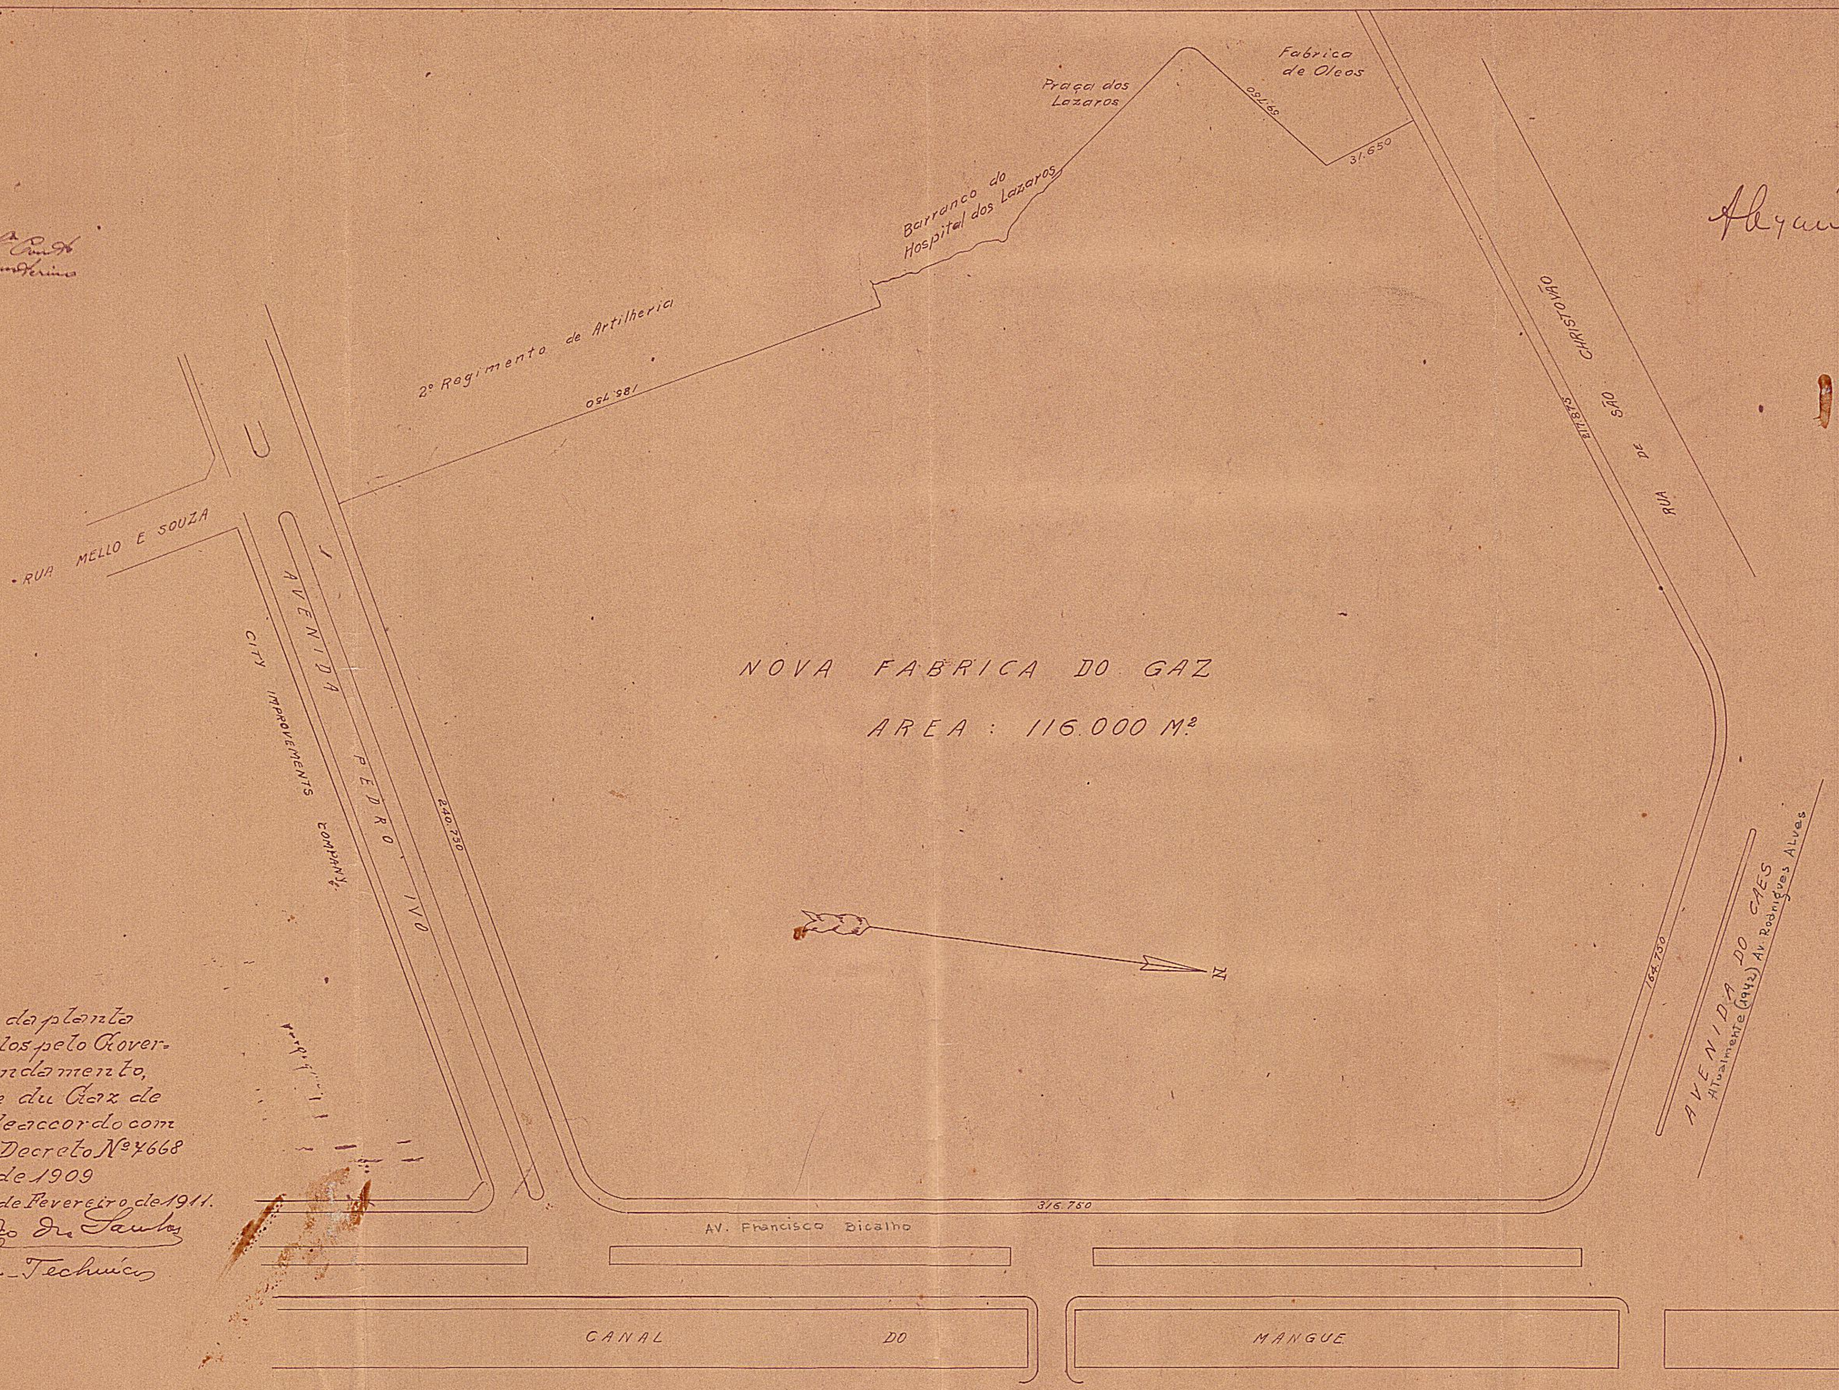

Copia authentica da planta dos terrenos cedidos pelo Governo mediante arrendamento, á Société Anonyme du Gaz de Rio de Janeiro, de accordo com a clausula IX do Decreto Nº 7668 de 18 de Novembro de 1909

Rio de Janeiro 14 de Fevereiro de 1911.

José Americo dos Santos
Director-Technico

Copia de Flelhemar Gadella

SOCIÉTÉ ANONYME DU GAZ
DE
RIO DE JANEIRO

PLANTA DOS TERRENOS DA NOVA FABRICA DO GAZ CEDIDOS PELO GOVERNO A MESMA MEDIANTE ARRENDAMENTO.

Data 7 Fev. 911 — Desenhado por Leite
Escala 1:11000 — Traçada "
Palavra do Codigo 608297 — Conferida "
Classificação 10B — Approvada "

PLANTA Nº 8297