8º Districto

359
10

THEZOURO NACIONAL
DIRECTORIA DO DOMINIO DA UNIÃO
SUBDIRECTORIA DOS SERVIÇOS DE ENGENHARIA
MAPPOTHECA
PLANTA Nº 185
ARMARIO Nº 1 TUBO Nº 8
REGISTRO-LIVRO Nº 1-DF FLS. Nº 11-V
1 / 1193
ENCARNECIDO

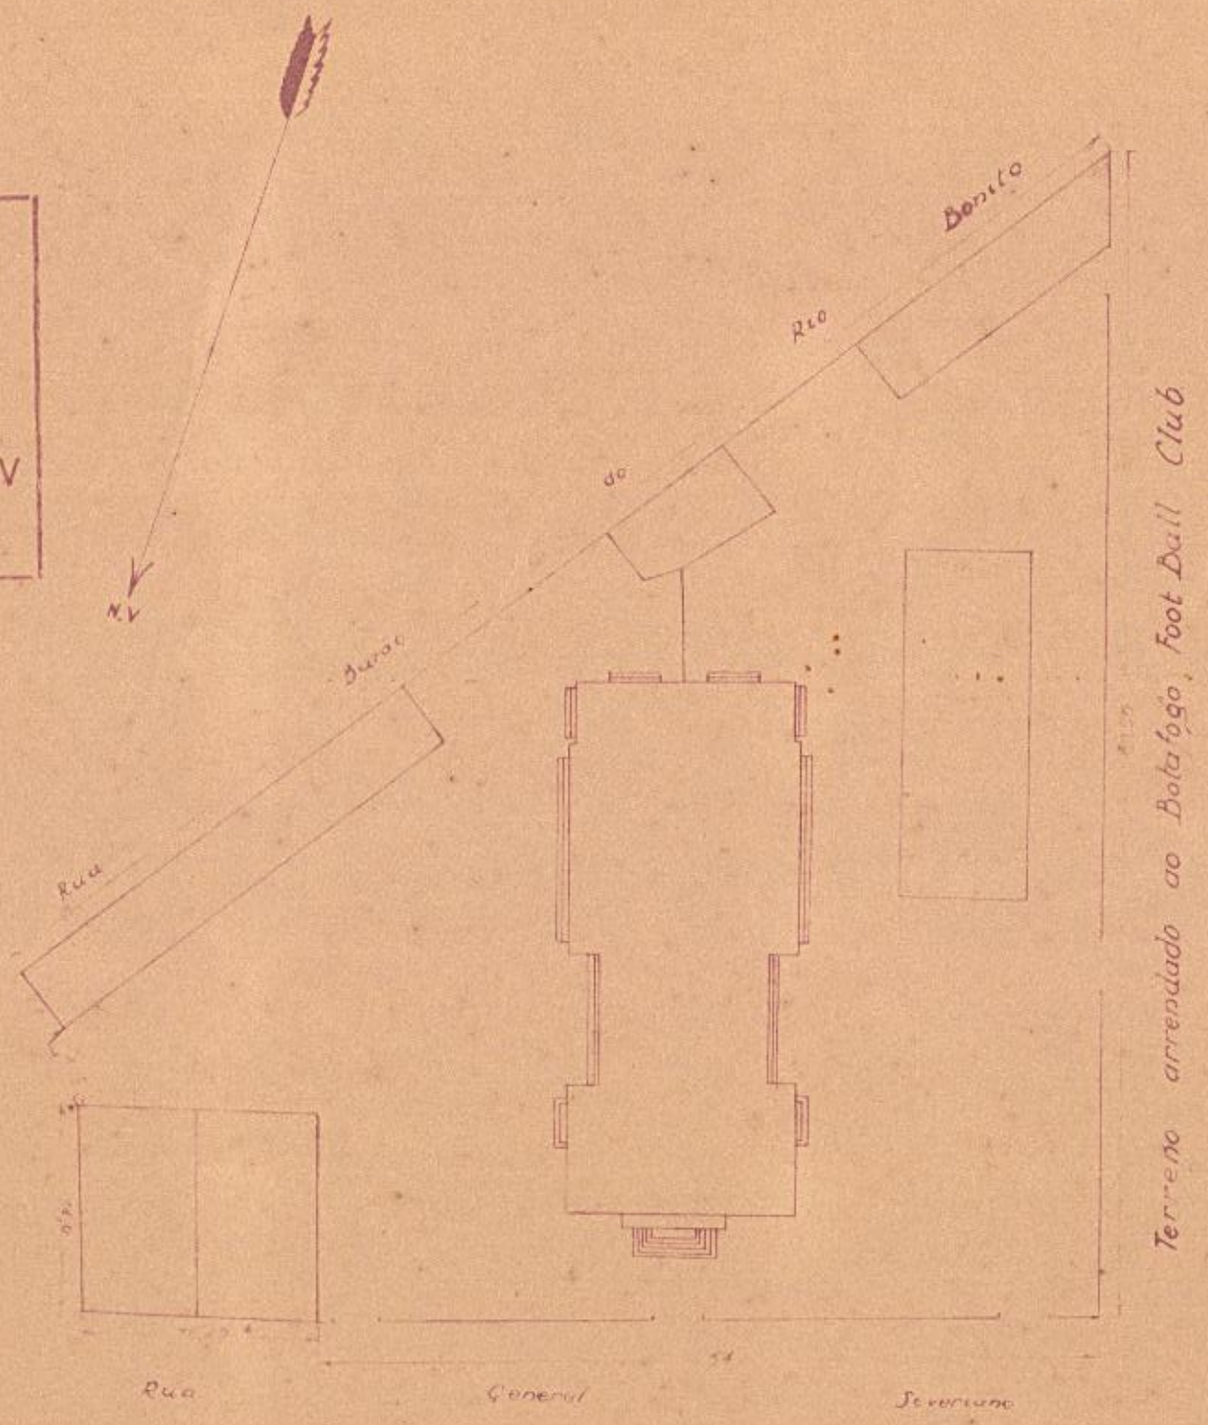

Areas:
Total = 3.758,83 m²
Coberta = 1.325,93 m²
Descob.ta = 2.432,90 m²

Convenção ▬ Construcção de alvenaria

Visto, 14. 12. 1922.
[illegible]
pte da Com.ão

Desinfectorio de Saude Publica, Rua Gal Severiano

Escala: 1:500

Centro de Saude nº 1 - pelo Dec. 1040 - 11-1-39 - passou p.a a P. D. Federal. (propriedade e serviços)

Copia de: [illegible]

LEVANTAMENTO FEITO POR Walter Fraenkel (Caderneta nº 11)

DESENHO PRINCIPIADO POR C. CORDEIRO E ACABADO POR MARIO S. SANTOS. AMBOS DESENHISTAS DA COMMISSÃO.