NÚMERO 68; ARMº 6-A; GAV. 5
ESTADO DA GUANABARA

1820-06

1823 22/10/14

Processo nº 49

Nº 2251/05

ESTRADA DE FERRO CENTRAL DO BRAZIL

Planta representando os terrenos da E. F. C. do Brazil e do Snr Conselheiro José Gaspar da Rocha Junior.

Freguesia de S. Anna Cidade do Rio de Janeiro.

Escala 1:1000

G. Gaspar da Rocha Junior

Rio de Janeiro 28 de Abril de 1906
J. Gaspar da Rocha Junior

17 abril
Im. Ma Oswald

Escala 1:1000

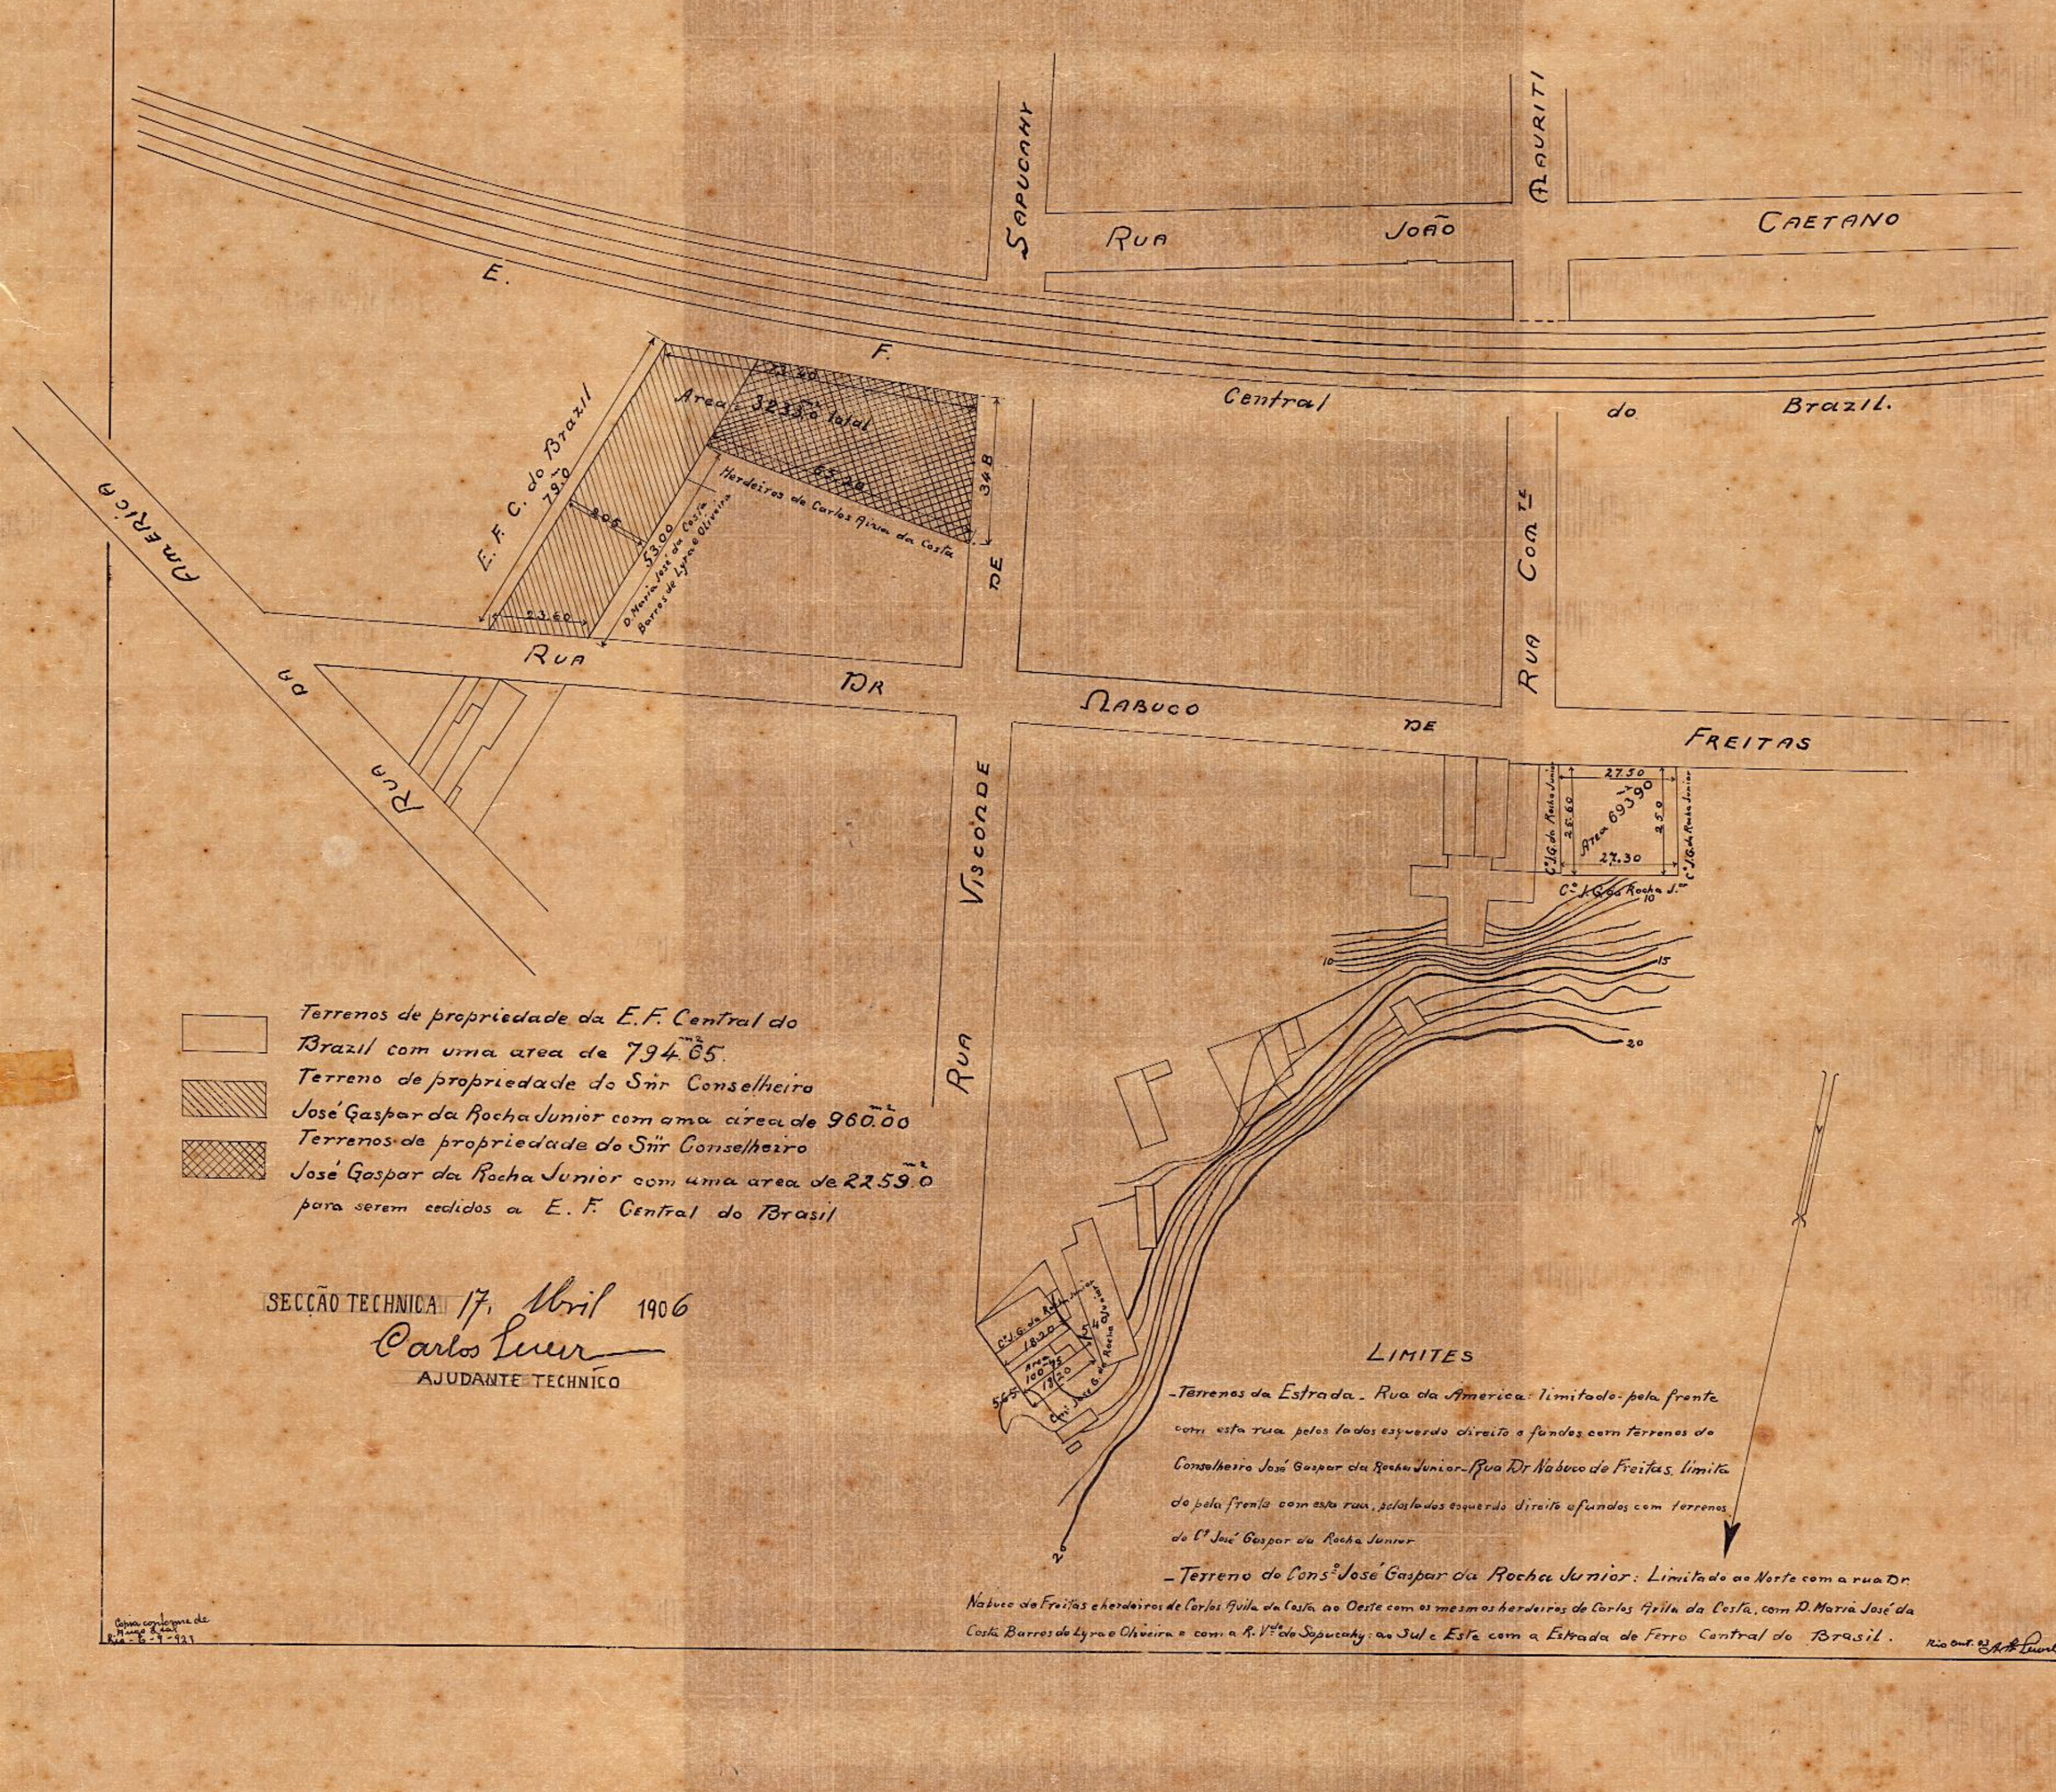

Terrenos de propriedade da E. F. Central do Brazil com uma area de 794m2.65
Terreno de propriedade do Snr Conselheiro José Gaspar da Rocha Junior com uma area de 960m2.00
Terrenos de propriedade do Snr Conselheiro José Gaspar da Rocha Junior com uma area de 2259m2.0 para serem cedidos a E. F. Central do Brasil

SECÇÃO TECHNICA 17 Abril 1906
Carlos Lucio
AJUDANTE TECHNICO

LIMITES

-Terrenos da Estrada - Rua da America: limitado pela frente com esta rua pelos lados esquerdo direito e fundos com terrenos do Conselheiro José Gaspar da Rocha Junior - Rua Dr Nabuco de Freitas: limita do pela frente com esta rua, pelos lados esquerdo direito e fundos com terrenos do Cel José Gaspar da Rocha Junior

-Terreno do Consº José Gaspar da Rocha Junior: Limitado ao Norte com a rua Dr Nabuco de Freitas e herdeiros de Carlos Avila da Costa ao Oeste com os mesmos herdeiros de Carlos Avila da Costa, com D. Maria José da Costa Barros de Lyra e Oliveira e com a R. Vdo do Sapucahy: ao Sul e Este com a Estrada de Ferro Central do Brasil.

Rio out. 03 A. de Lucio

Copia conforme do Mapa 8 out Rio - 6-9-923