Processo nº 116.

4-J-401

Rio. 18 de Março de 1901.

Juliêta Laura de Andrade Bastos.

425

E. F. C. B.

Projecto definitivo de alargamento

da area necessaria a Estrada desde a Central até S. Diogo inclusive

o melhoramento da ligação com o Ramal da Gambôa

Planta de Desapropriação

do

terreno do predio nº 196 da rua da America

Freguezia de Stª Anna, Capital Federal

propriedade da ~~Menor~~ D. Julieta Laura de Andrade Bastos

extutelada do Srº Bento Ribeiro

Escala 1:1000

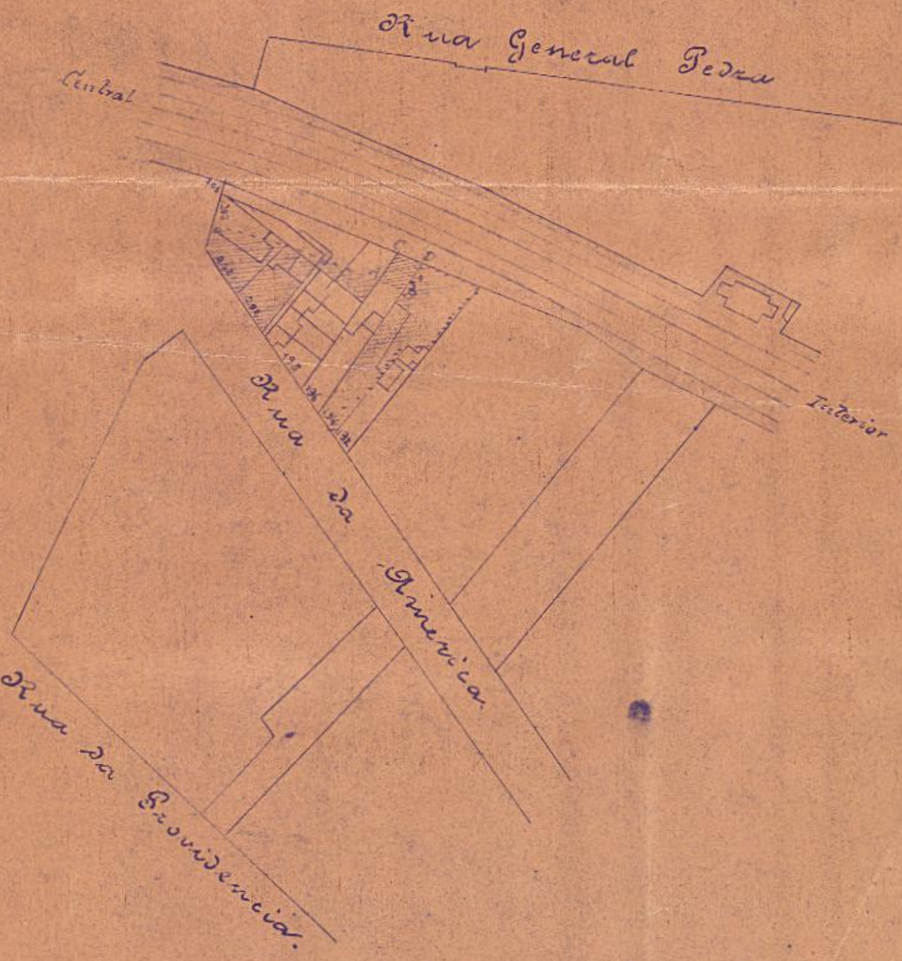

Visto. 18-3-01

Limites.

Pela frente AB a casa nº 196 da rua da America propriedade da Dr. D. Julieta Laura de Andrade Bastos tutelada do Srº Bento Ribeiro; pelo lado direito AC o predio nº 206 do Largo da Providencia pertencente a E. F. C. do Brasil; pelo lado esquerdo BD o predio nº 194 da rua da America de propriedade de Sr. José Antonio Victorio em tracto com a Estrada = pelos fundos CD terrenos da E. F. C. do Brasil

Terreno pertencente à Dr. D. Julieta Laura de Andrade Bastos, que passa a pertencer a E. F. C. B. - Area = 37.m.00

Terreno pertencente a E. F. C. B.

Confere
28 de Fevereiro de 1901
Diaurs Silviano de Vasconcellos
Rendante Fazenda

Copia conforme
Mario Marques
Rio 27-9-1923