449 A - ARM 1
TELA 24A-TUBO 36-ARM 1

ESTATISTICA COMMERCIAL

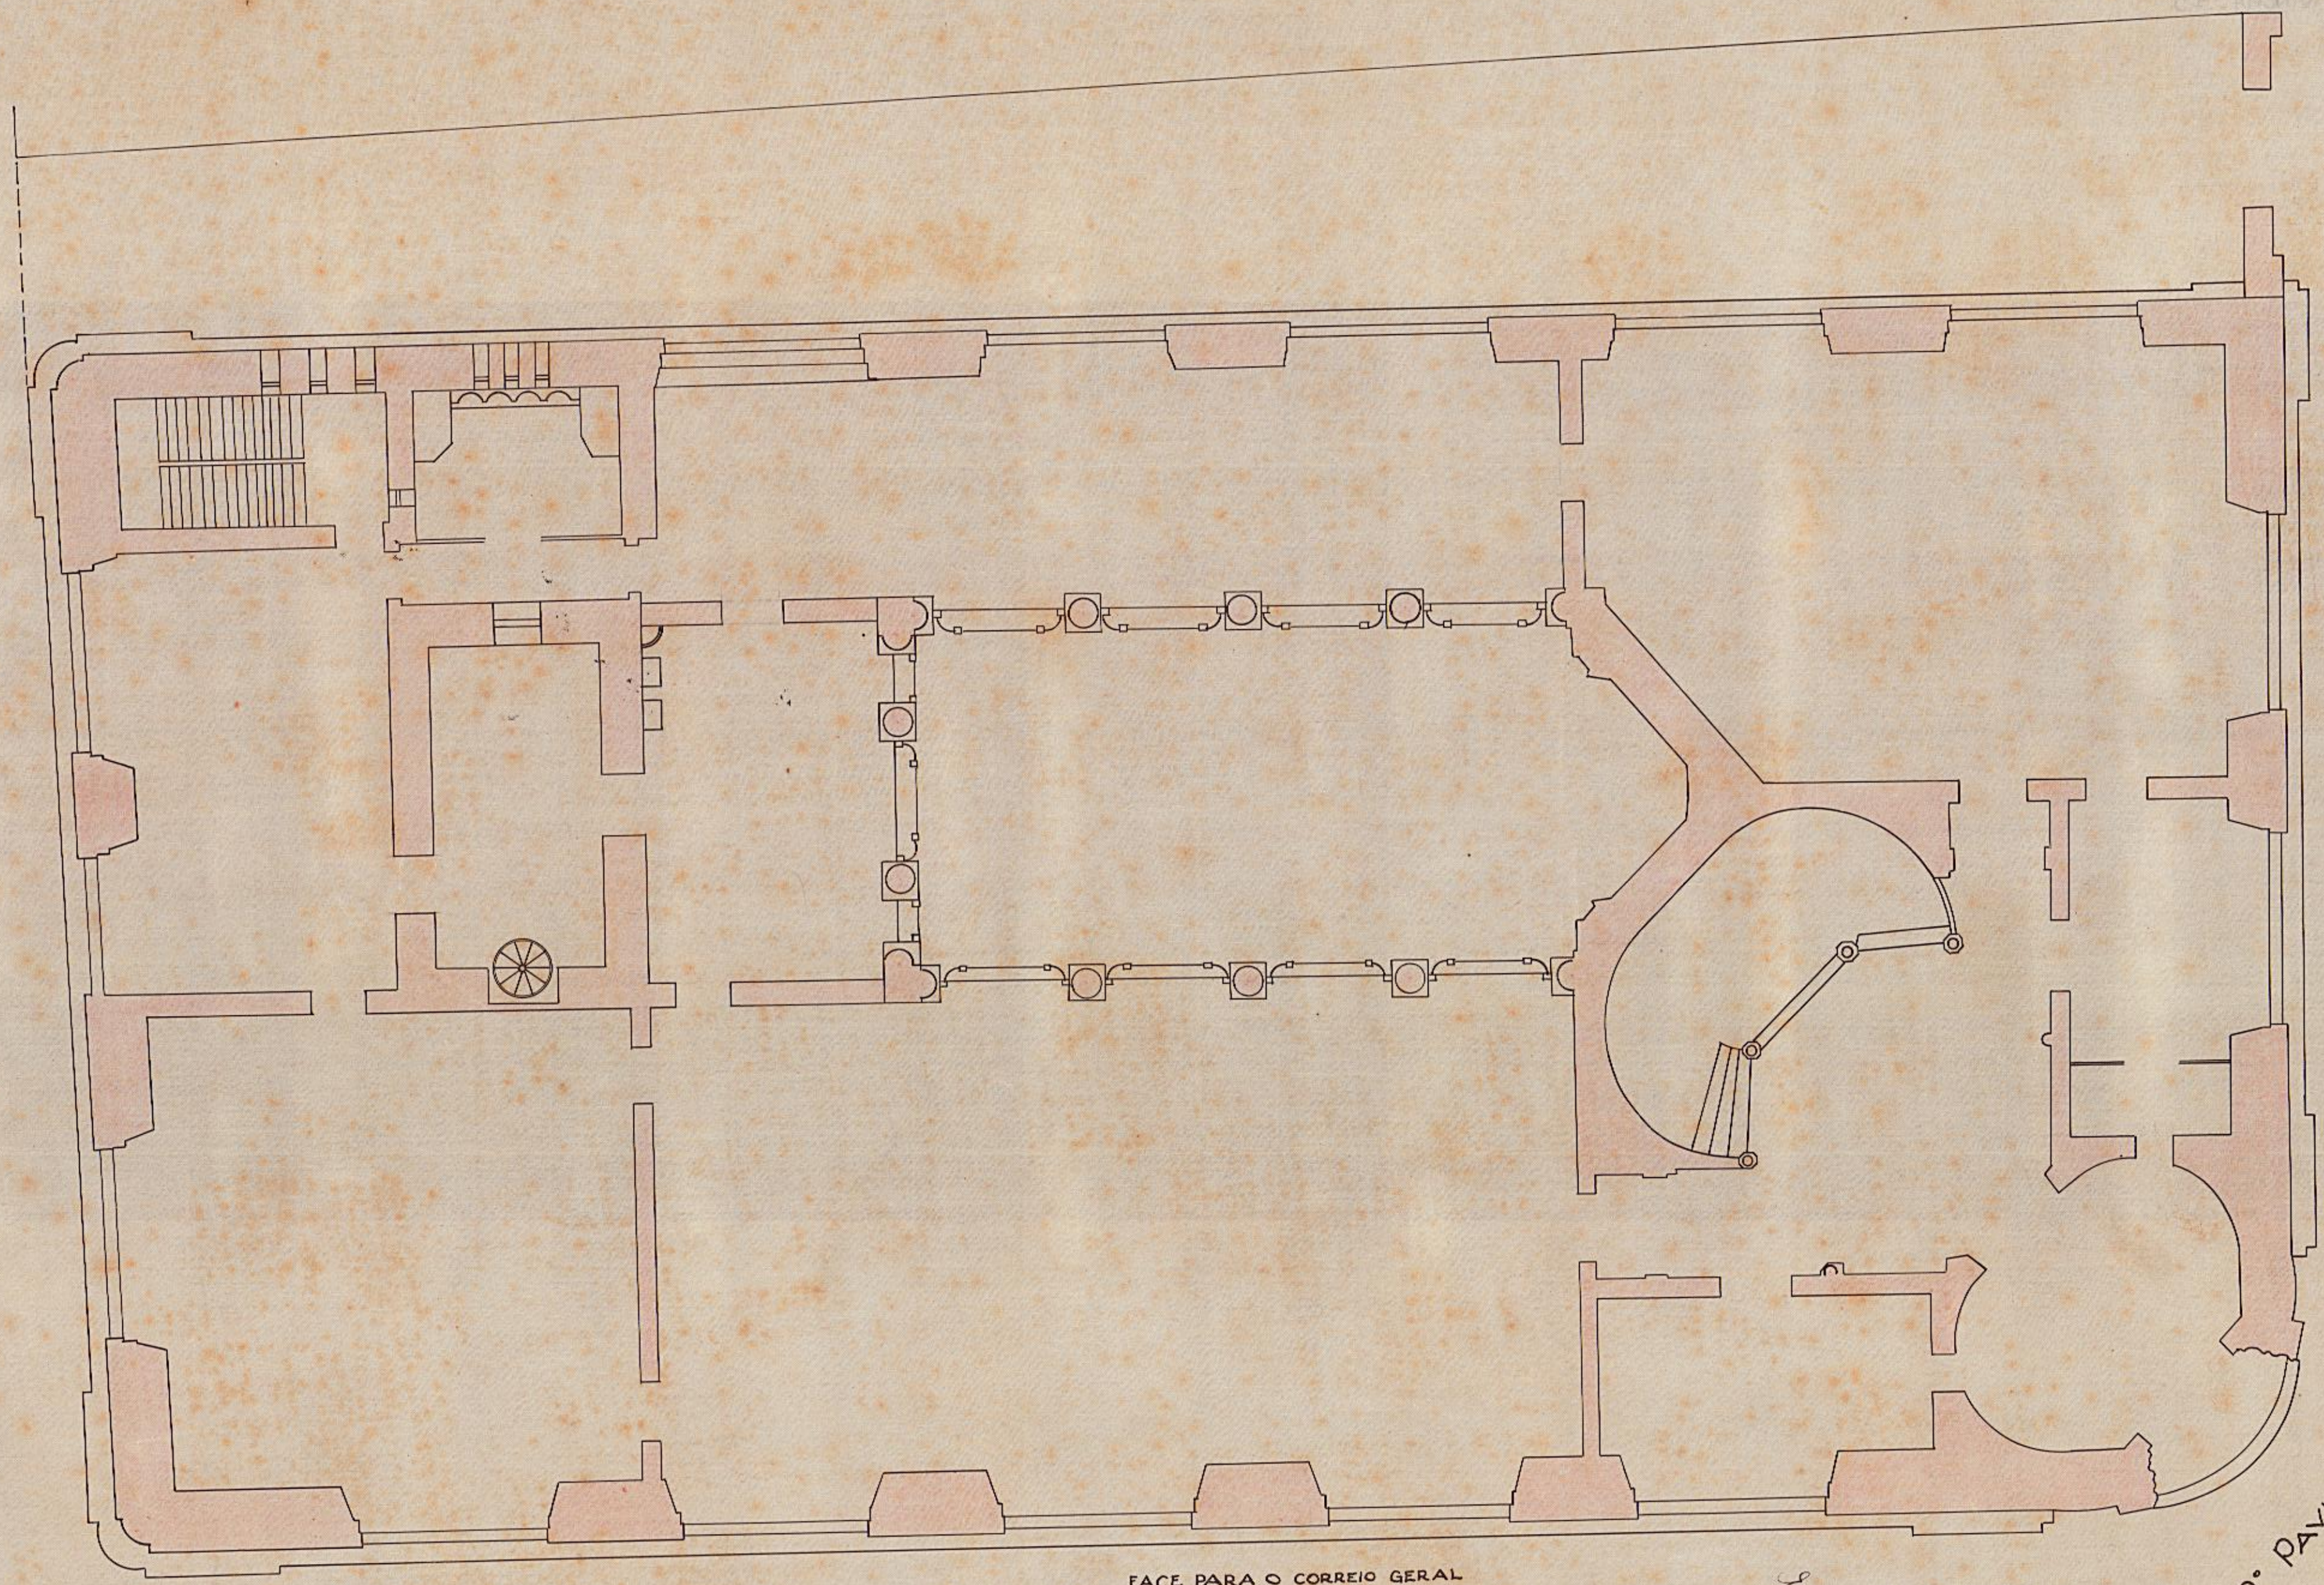

ESCALA 1/100

Em 13-2-933
Archimedes Trajano
Ftdm de Obras

DIRECTORIA DO DOMINIO DA UNIÃO, EM 15-2-933
Copiado por: Hugo Leal