N°33/903

Processo n: 14


Visto
(033) 31 Março 904
Inspector Auxiliar
Sub-Director da 5ª Divisão

Estrada de Ferro Central do Brazil

Planta de desapropriação

dos terrenos ao lado direito da rua Senador Pompêo entre o Largo da Providencia e a casa n° 298 da citada rua de propriedade do Snr Antonio Joaquim Gonçalves

Freguezia de Sant'Anna – Cidade do Rio de Janeiro

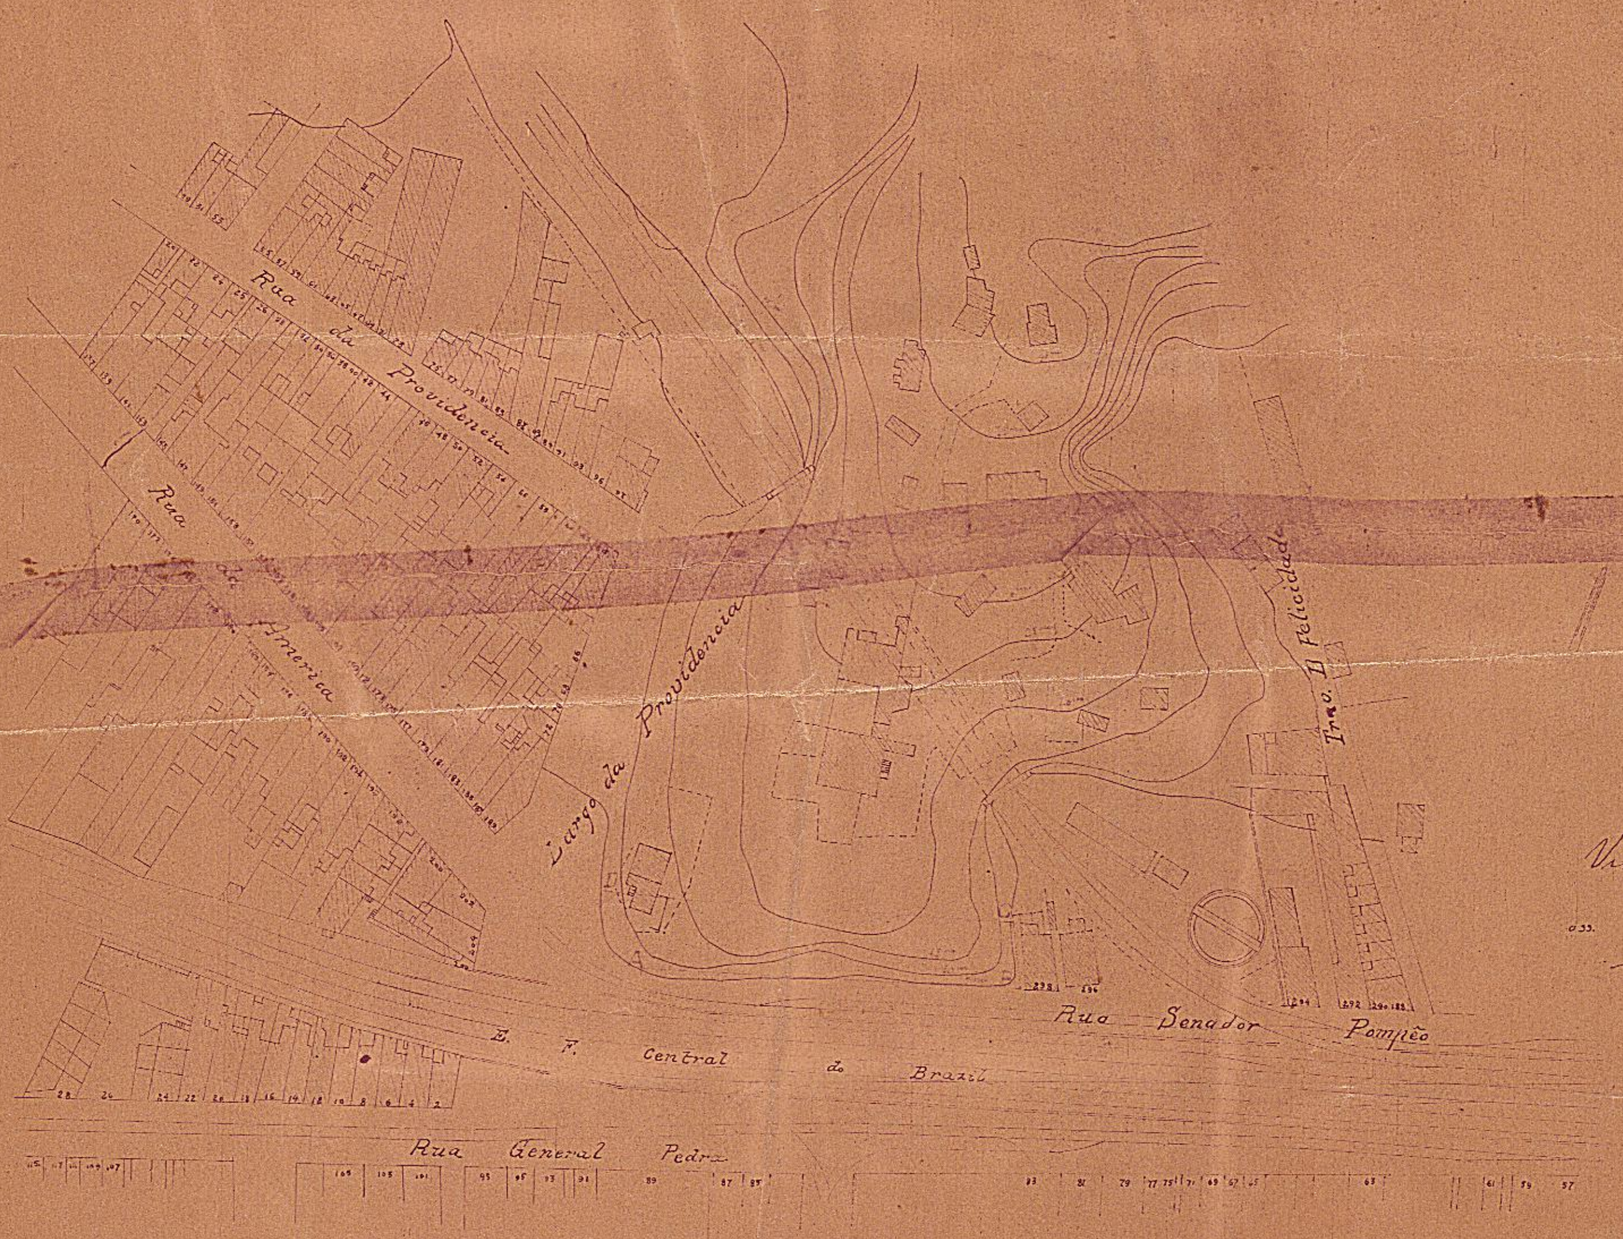

Visto. 3-4-04
(033)

Escala 1:1000

Confere
1° de março de 1903
(033) Primo Silvano de Almeida
Ajudante Fiscal

Limites

Pela frente, lado AB com a rua Senador Pompêo
Pelo lado direito CD com a casa de N° 298 da mesma rua propriedade de D. Luiza Borges da Costa
Pelo lado esquerdo AB com o Largo da Providencia
Pelos fundos BC com terrenos do vendedor.
O terreno tem de frente entre as letras AB 85,00 e nos fundos entre as letras CD 93,00
A largura medida em uma normal levantada ao meio da linha AB é de 15,50
Uria em pedreira conforme indica a parte aquarellada a carmim - 1450,00

Benjamin 3 de Abril de 1903
(033) Antonio Pedro Gonçalves

Copiado por Antonio Pedro Gomes
Rio 8-8-1923