Nº 1195 - ARMº 1
VEG. 54 - TUBO 52 - ARM: 1

Lotes nºs 1 e 20 sitos respectivamente nas ruas Capitão Felix e Drº Ferreira de Araujo aforados a Alfredo Alexandre Franklin

Escala 1:500

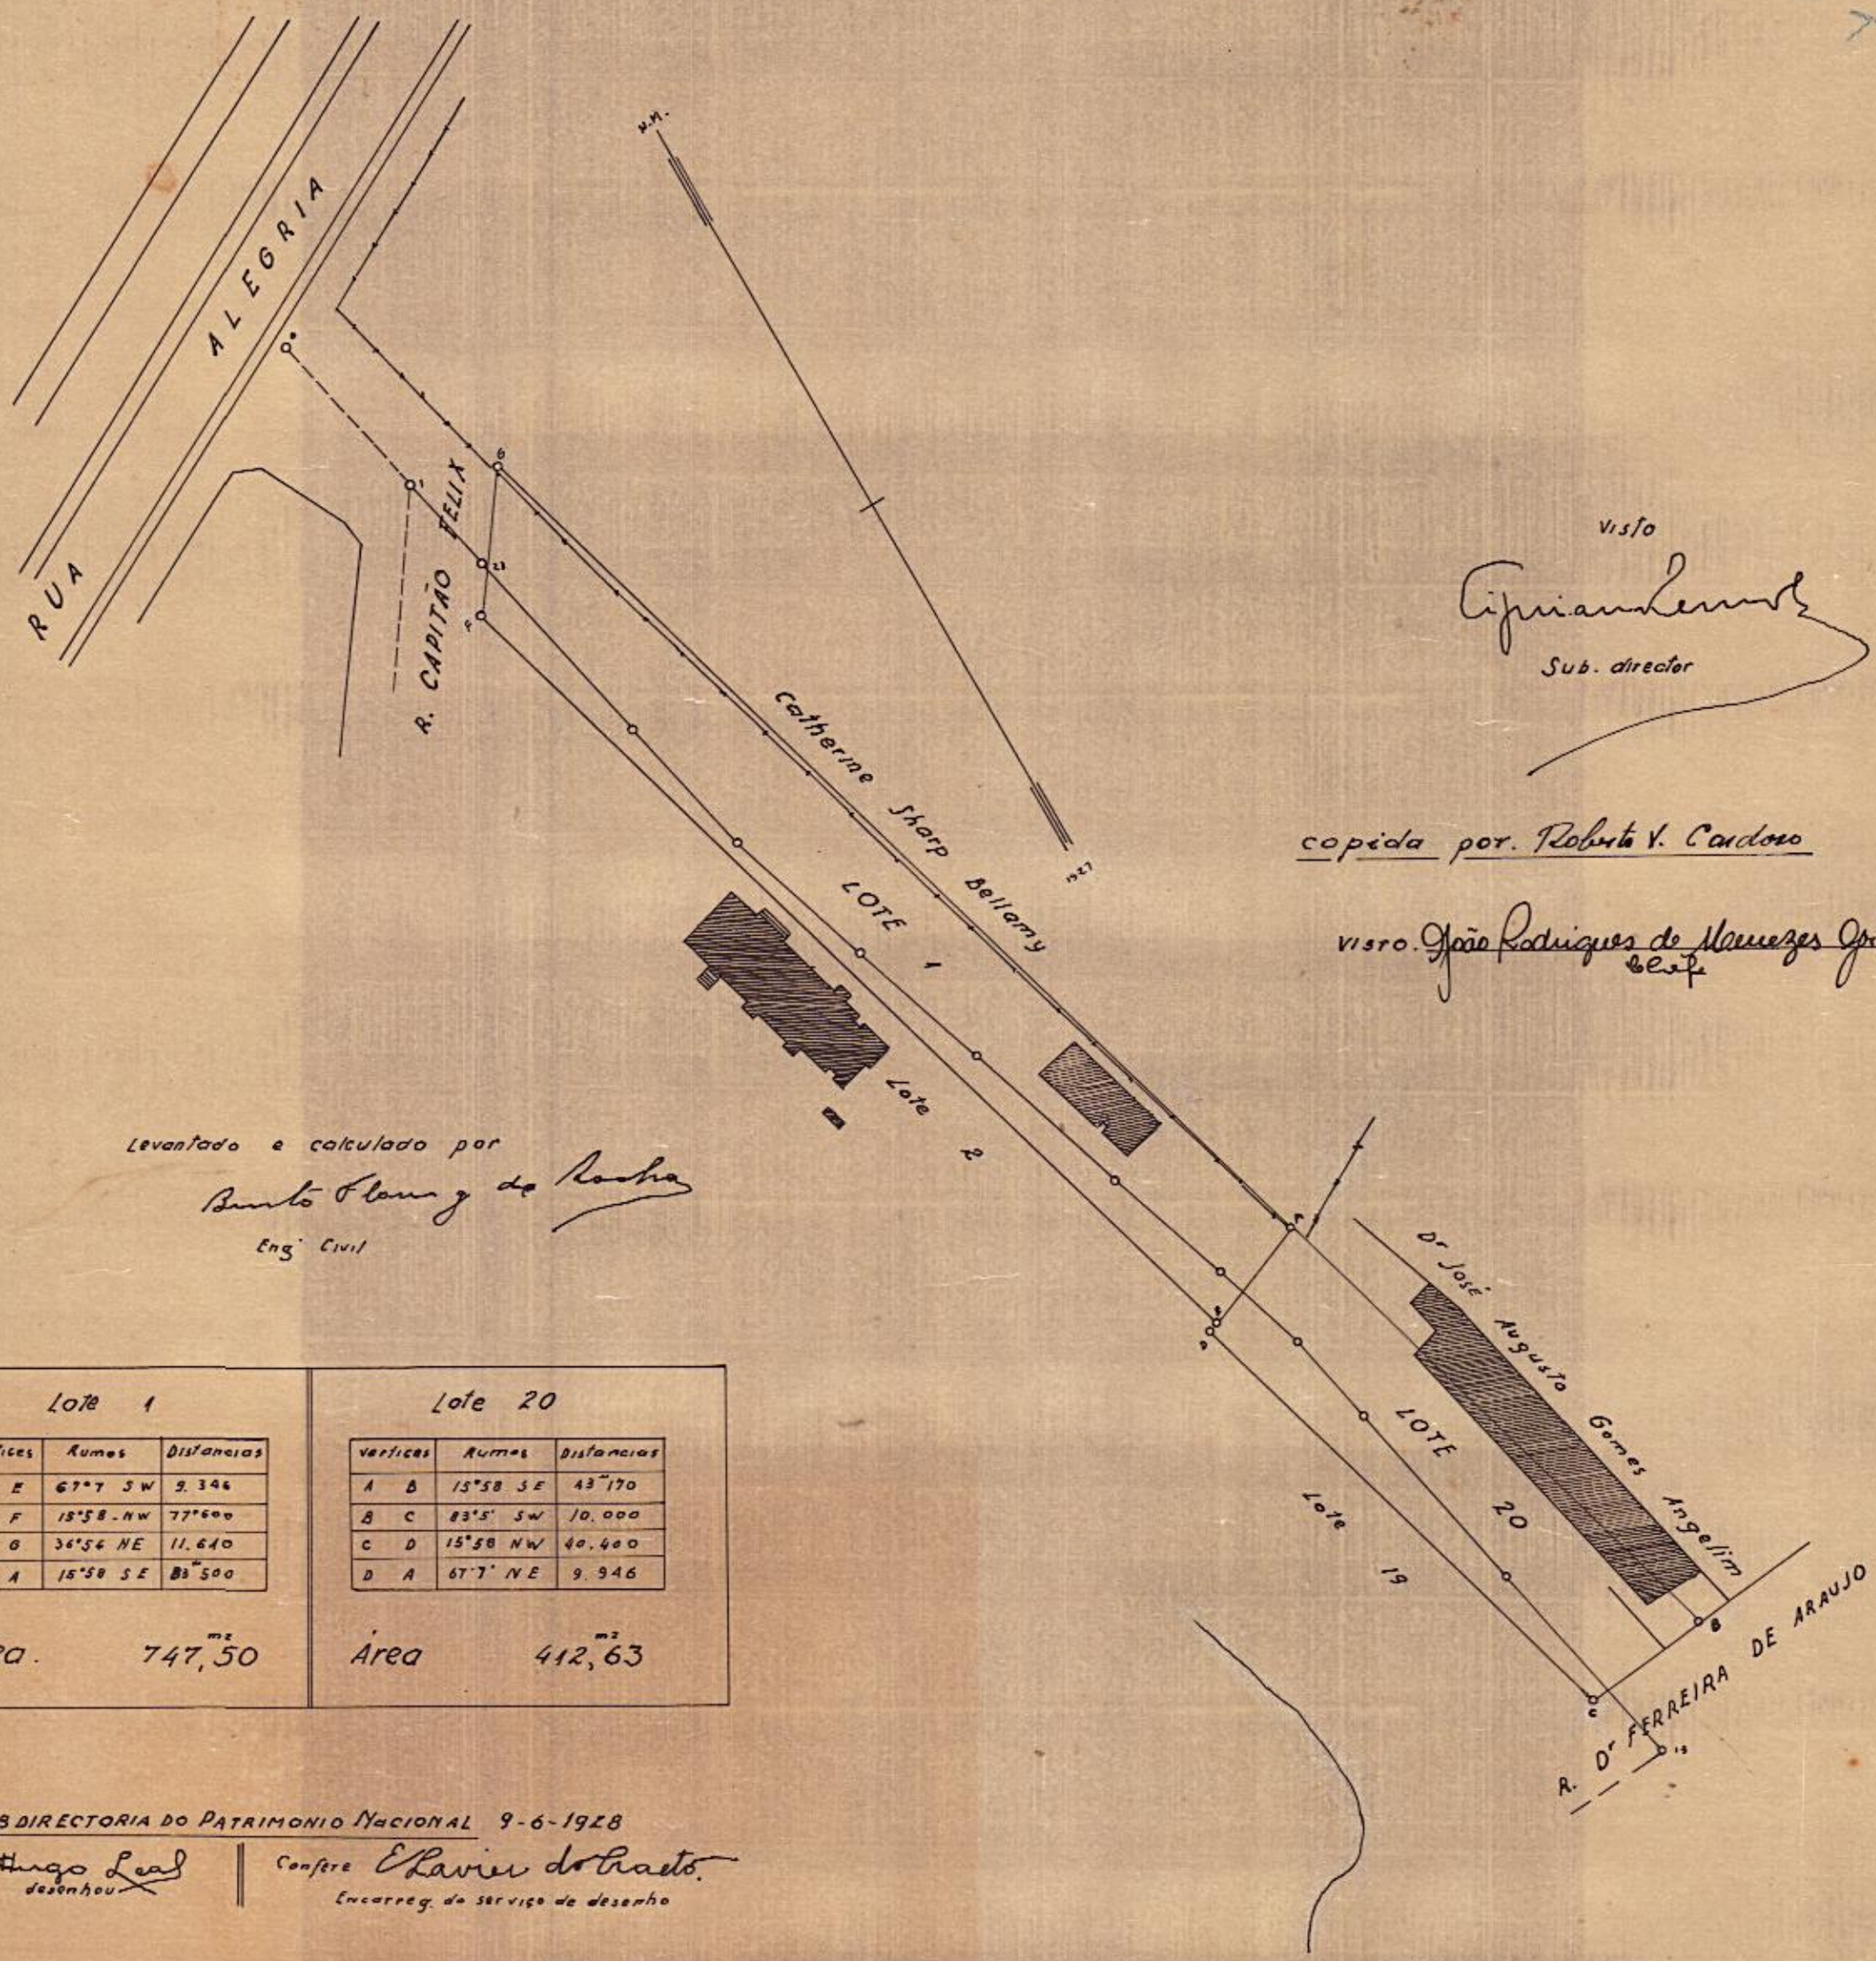

Visto
Cipriano Lemos
Sub. director

copiada por. Roberto V. Cardoso

visto. João Rodrigues de Menezes Jr.
Chefe

Levantado e calculado por
Bento Flores da Rocha
Engº Civil

Lote 1		
Vertices	Rumos	Distancias
A E	67°7 SW	9.346
E F	15°58 - NW	77°600
F G	36°54 NE	11.640
G A	15°58 SE	83m500

Área. 747,m2 50

Lote 20		
Vertices	Rumos	Distancias
A B	15°58 SE	43m170
B C	83°5' SW	10.000
C D	15°58 NW	40.400
D A	67°7' NE	9.946

Área 412,m2 63

2ª SUB DIRECTORIA DO PATRIMONIO NACIONAL 9-6-1928

Hugo Leal
desenhou

Confere E. Xavier de Brito
Encarreg. do serviço de desenho