
3
1
2
rolo 10


PERFIS DO ATERRO FEITO NA AREA QUE SE ACHA EM LITIGIO ENTRE A UNÃO E A PRFEITURA NA LAGÔA RODRIGO DE FREITAS

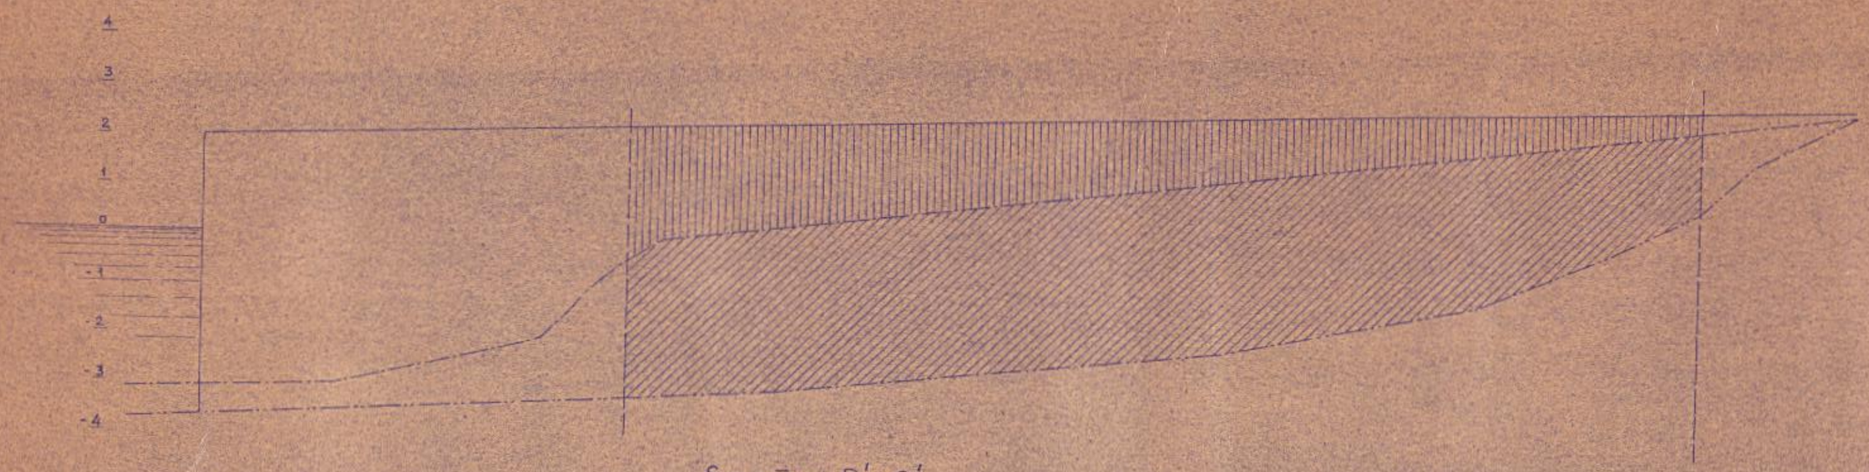

Seção - D' - C'



Seção - C - B

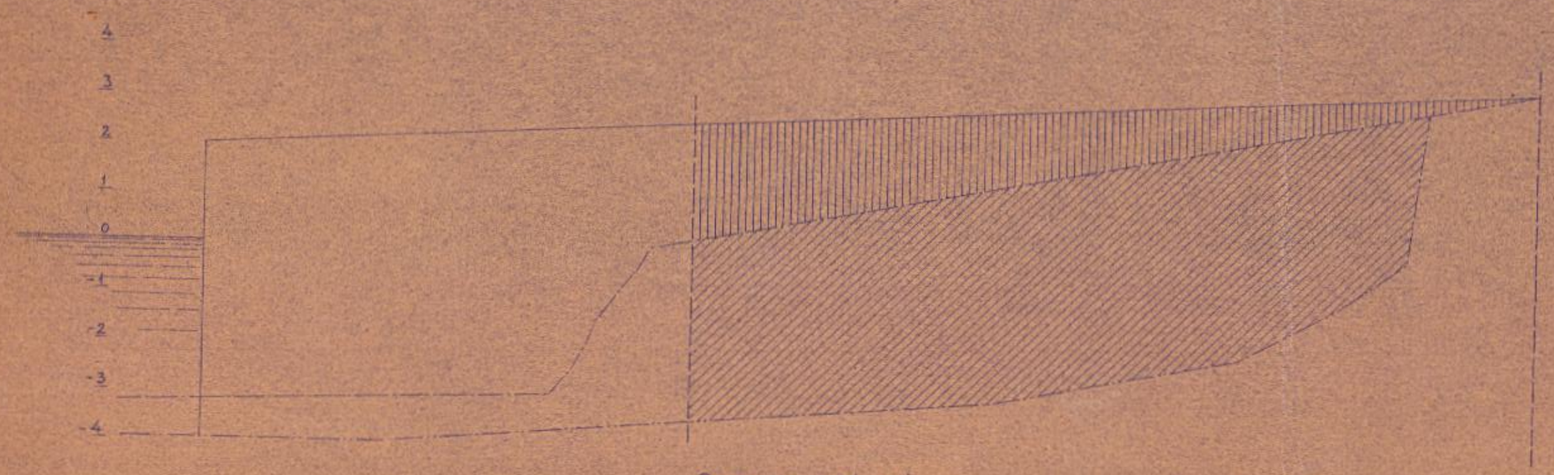

Seção - B' - A'

DIRETORIA DO DOMINIO DA UNIÃO

SUB-DIRETORIA DOS SERVIÇOS DE ENGENHARIA

VISTO EM 9-3-934

Benito Fleury da Rocha

Servindo de Sub-diretor

ESCALAS: { 1:100 / 1:1000

Homero Duarte

Condutor technico

CONVENÇÕES:

- Aterro feito pelo União
- " " Prefeitura
- Limites da area litigiosa
- Perfil tirado da planta levantada pelo Cadastro da Prefeitura
- " " pela antiga Repcão de Aguas e O. Publicas
- " " Comp.ia Melhoramentos da Lagôa e Botafogo

Desenhado em Março de 1934

Paulo Marinho Lacerda

Desenhista