2185. H.- ARM.-1
TELA.-15 H.- TUBO-29.- ARM.-1

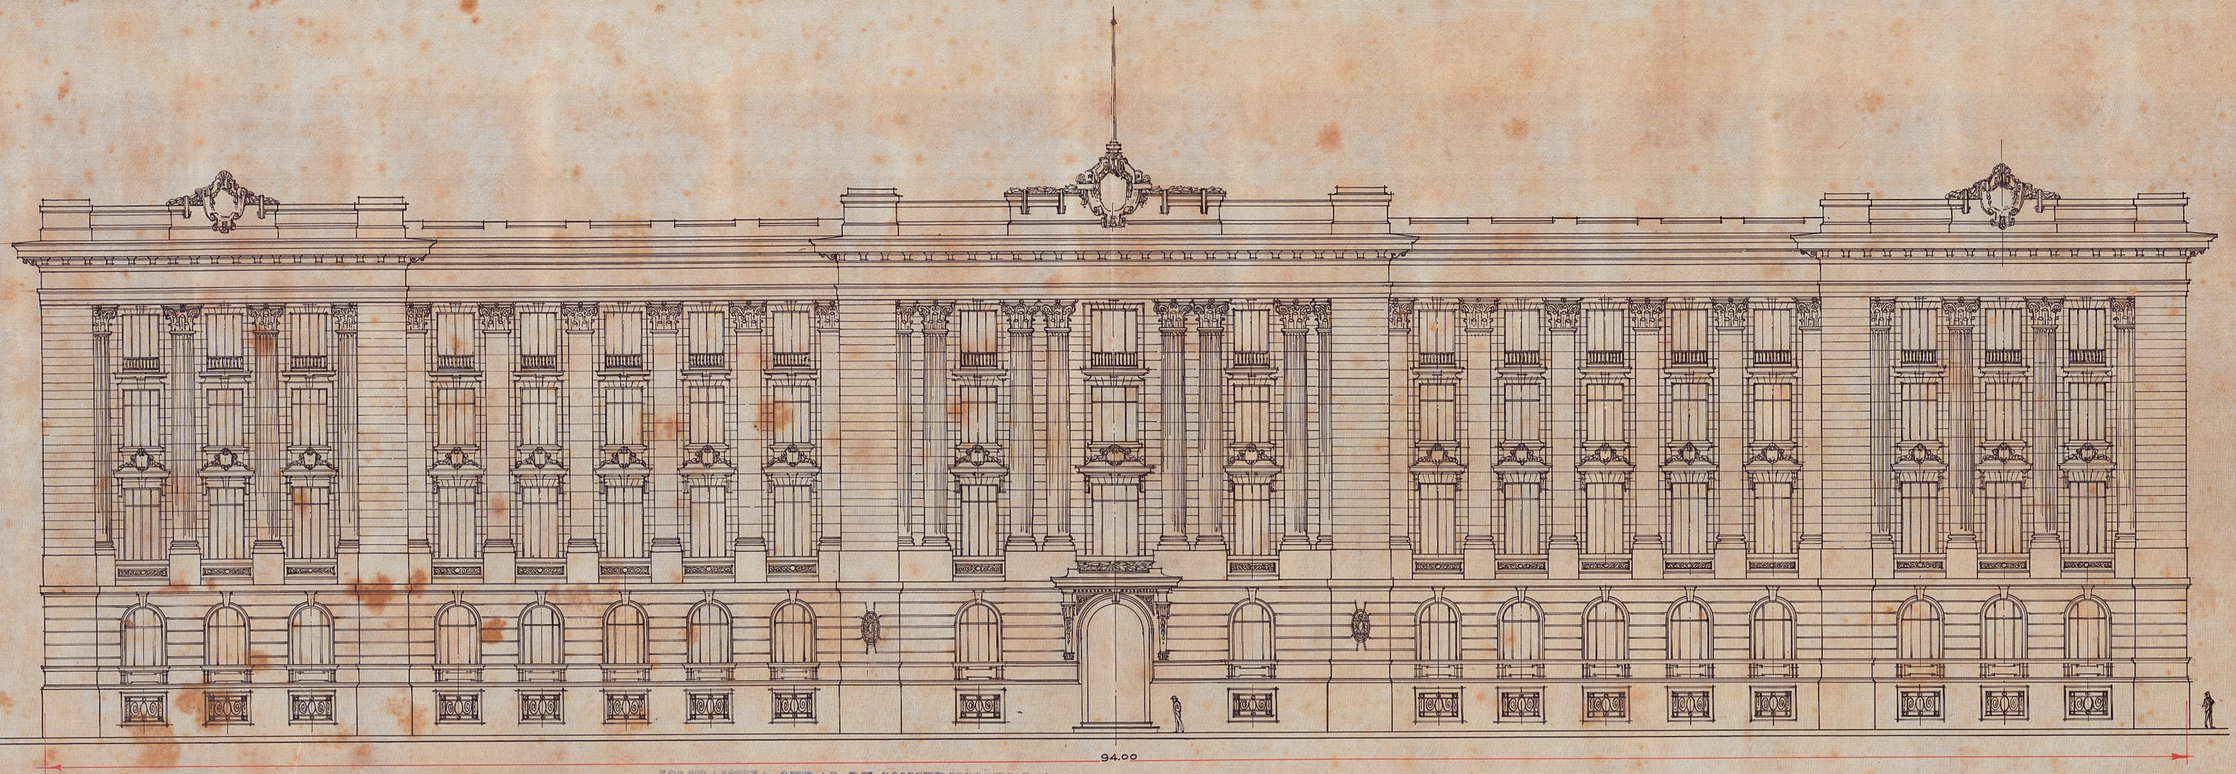

COMPANHIA GERAL DE CONSTRUCÇÕES S. A.
"COGECO"

Rio 30 de Junho de 1928
Eudoxio Pedro Lopes

Serviço Nº 931
Escala: 0,01 jam
Folha Nº 6
Data: Junho 1928

Dr. Morales de los Rios Filho
Engenheiro-Architecto
(E.N.B.A.; I.C.de A.)

Edificio da Imprensa Nacional
Fachada Principal

Direcção Geral do Patrimonio Nacional
Nº 1061
Arquivo 4
Gaveta

2185 H - Arm.-1
Tela 15 H - Tubo 29 - Arm.-1 ficada