Nº 350
Armario 1
Gavetas
MAPPETHECA

350 - ARMº 1
TELA 11 - TUBO 27 - ARMº 1

6º DIST.to

PLANTA DO PREDIO ADQUIRIDO PARA O USO-FRUCTO

Viuva Benjamin Constant

á rua Monte Alegre nº 63, inclusive o terreno, parte do qual foi aforado a D. Bernardina Constant Serejo e onde seu marido construio uma casa

ESCALA = 1:500

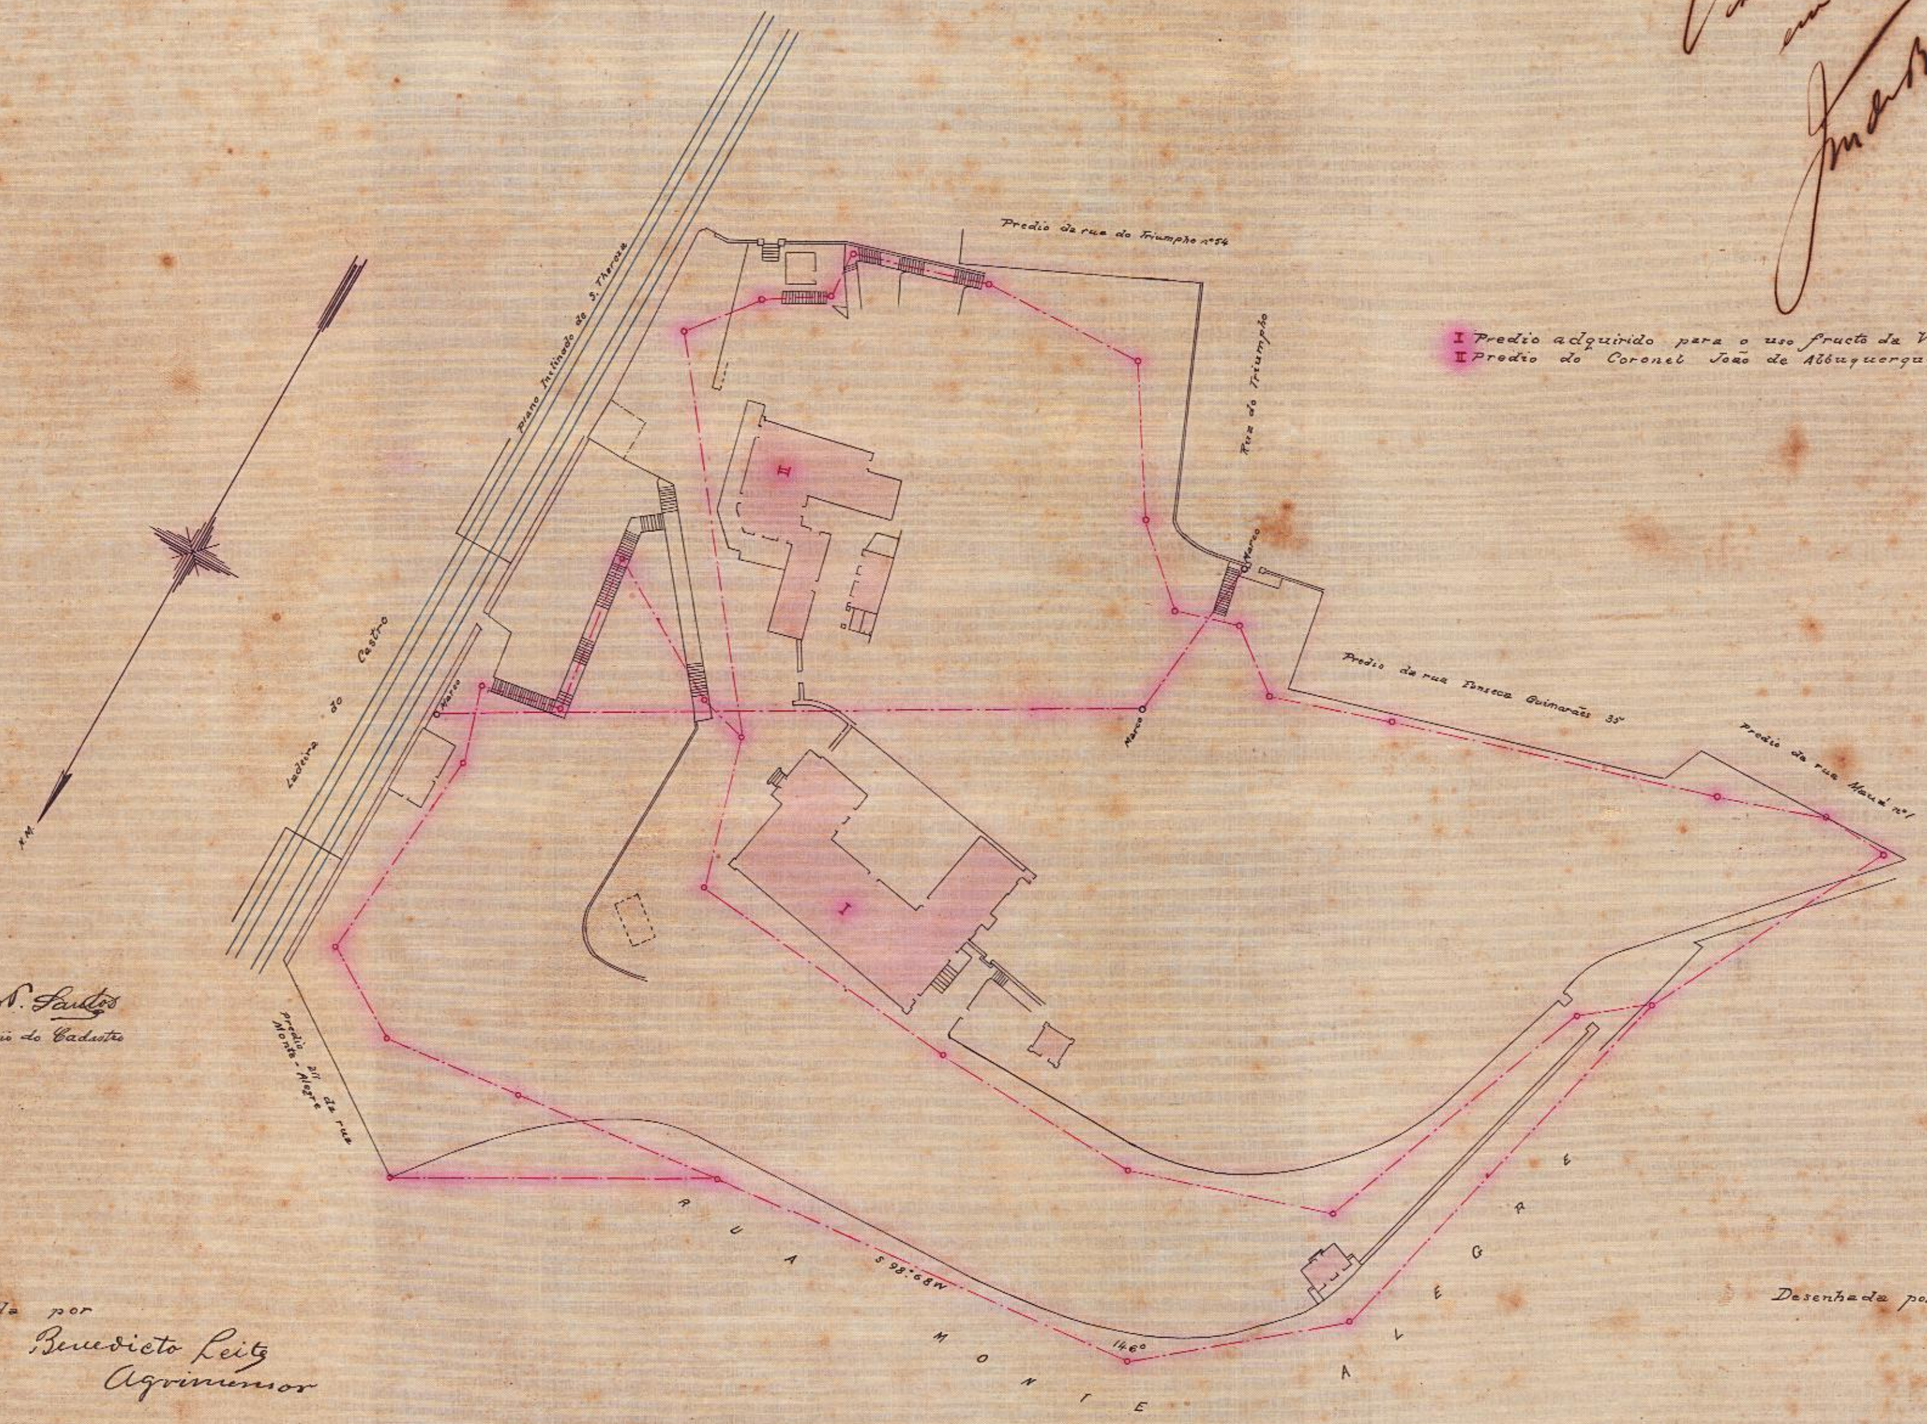

I Predio adquirido para o uso fructo da Viuva Benjamin Constant
II Predio do Coronel João de Albuquerque Serejo

Visto em 28.3.22
[illegible]

27-3-922
Copiado por: Mario V. Santos
Desenhista da Commissão do Cadastro

Planta levantada por
Benedicto Leite
Agrimensor

Desenhada por F. Izidro Monteiro
9-2-922