2164-ARM 1
TELA-7- TUBO 35 ARM 1

209
4

Planta do terreno,

onde estava edificado o predio nº 287 da rua Coronel Pedro Alves nesta Capital, com a indicação da parte aproveitada no Viaducto da E. F. C. do BRAZIL

Legenda

Area do predio nº 287 ants 480,m²3650
" coberta 289,m²7750
" descoberta 191,m²090

COMMISSÃO DO CADASTRO E TOMBAMENTO
Ministerio da Fazenda
DOS PROPRIOS NACIONAES

Convenções

Area coberta occupada pelo viaducto
" descoberta " " "

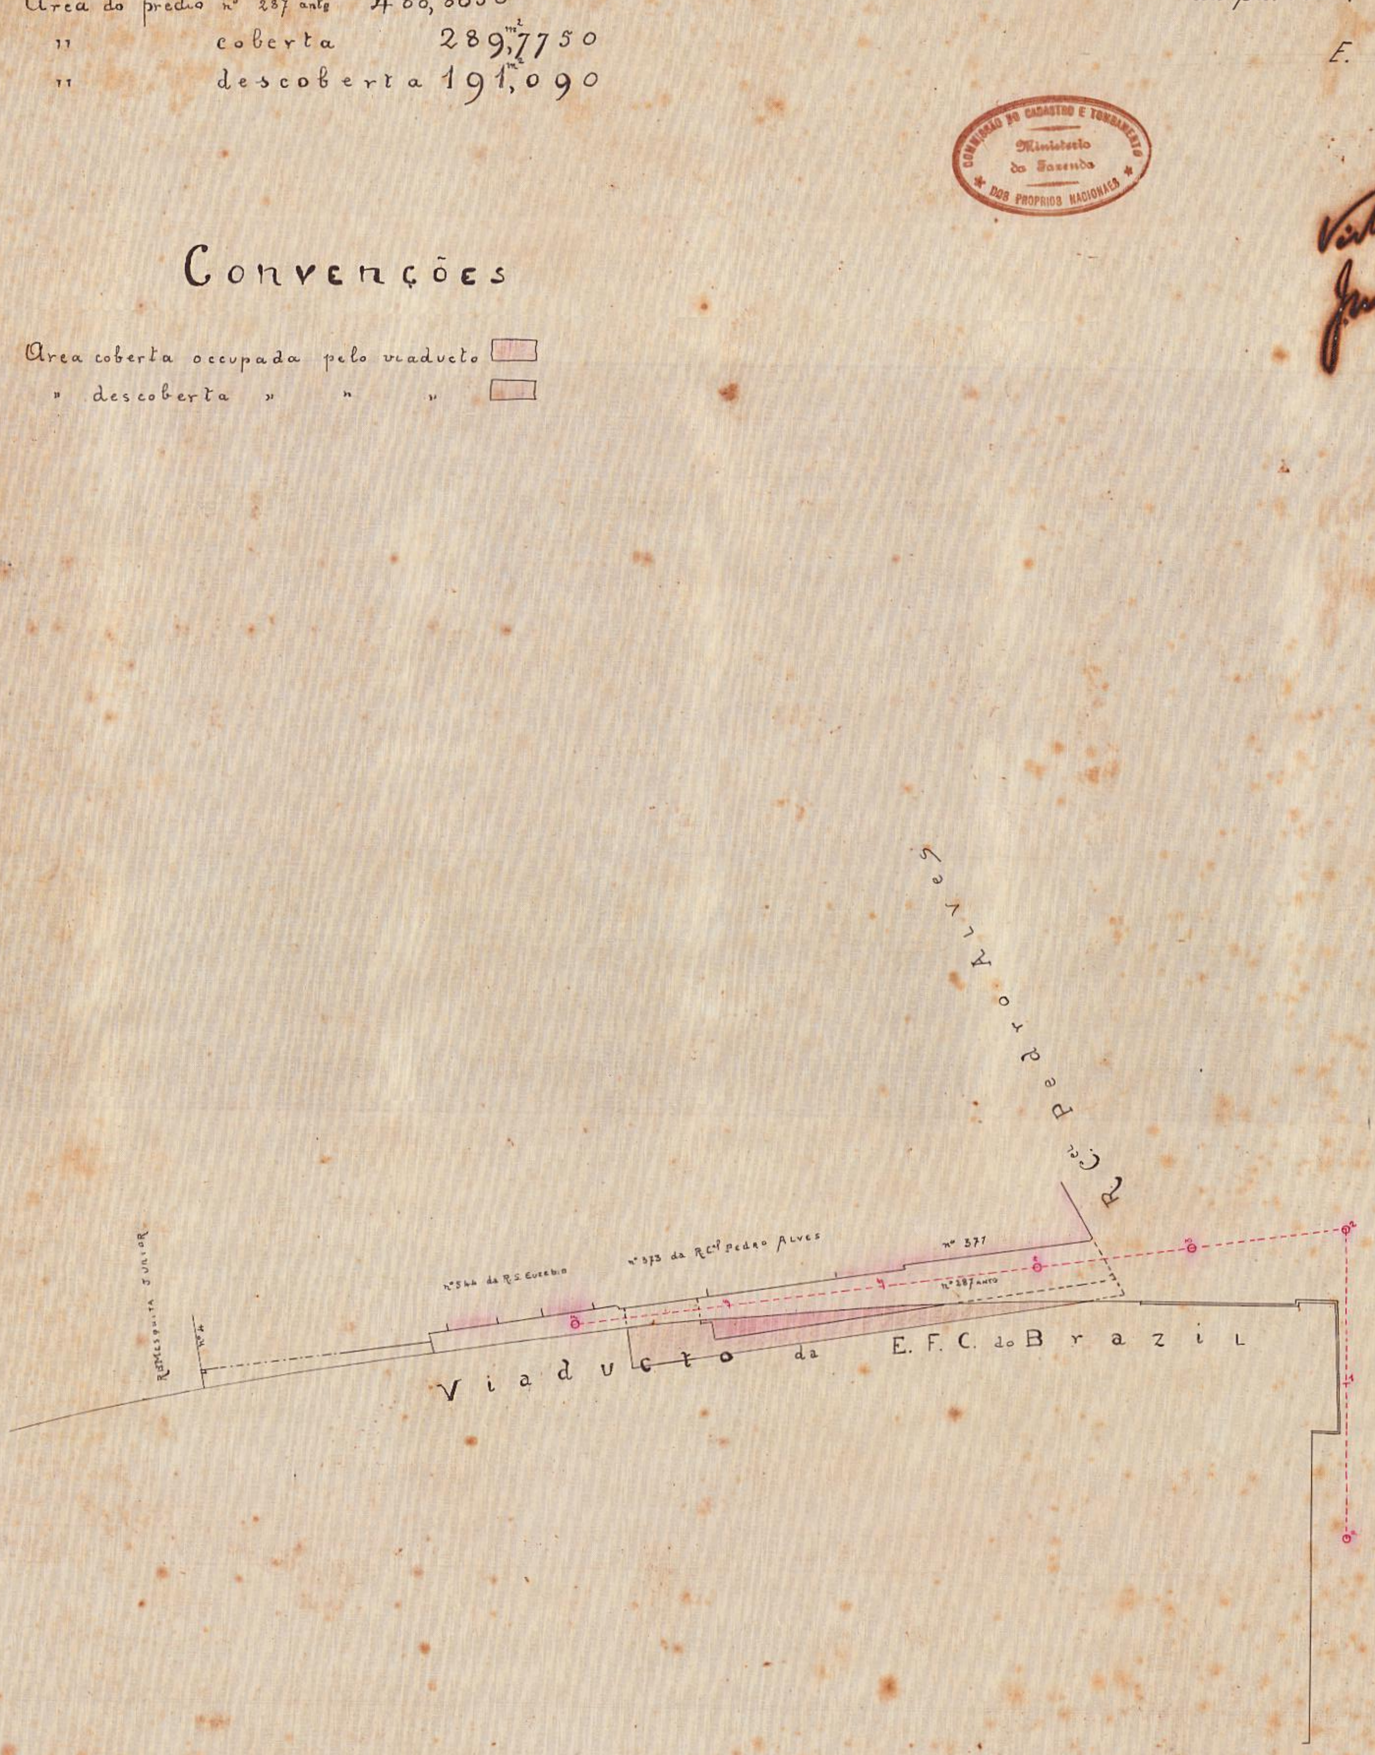

Escala 1:500

Desenhada por M. Mendonça
desenhista da C. Cadastro.

Levantada por F. A. Mendonça
Rio 23.3.922.