
1.634 - ARMº 1
TELA 5 - TUBO 27 - ARMº 1

Planta nº 1

REPARTIÇÃO DE AGUAS E OBRAS PUBLICAS

Copia de um trecho da Planta do Aqueducto da Carioca levantada em 1845

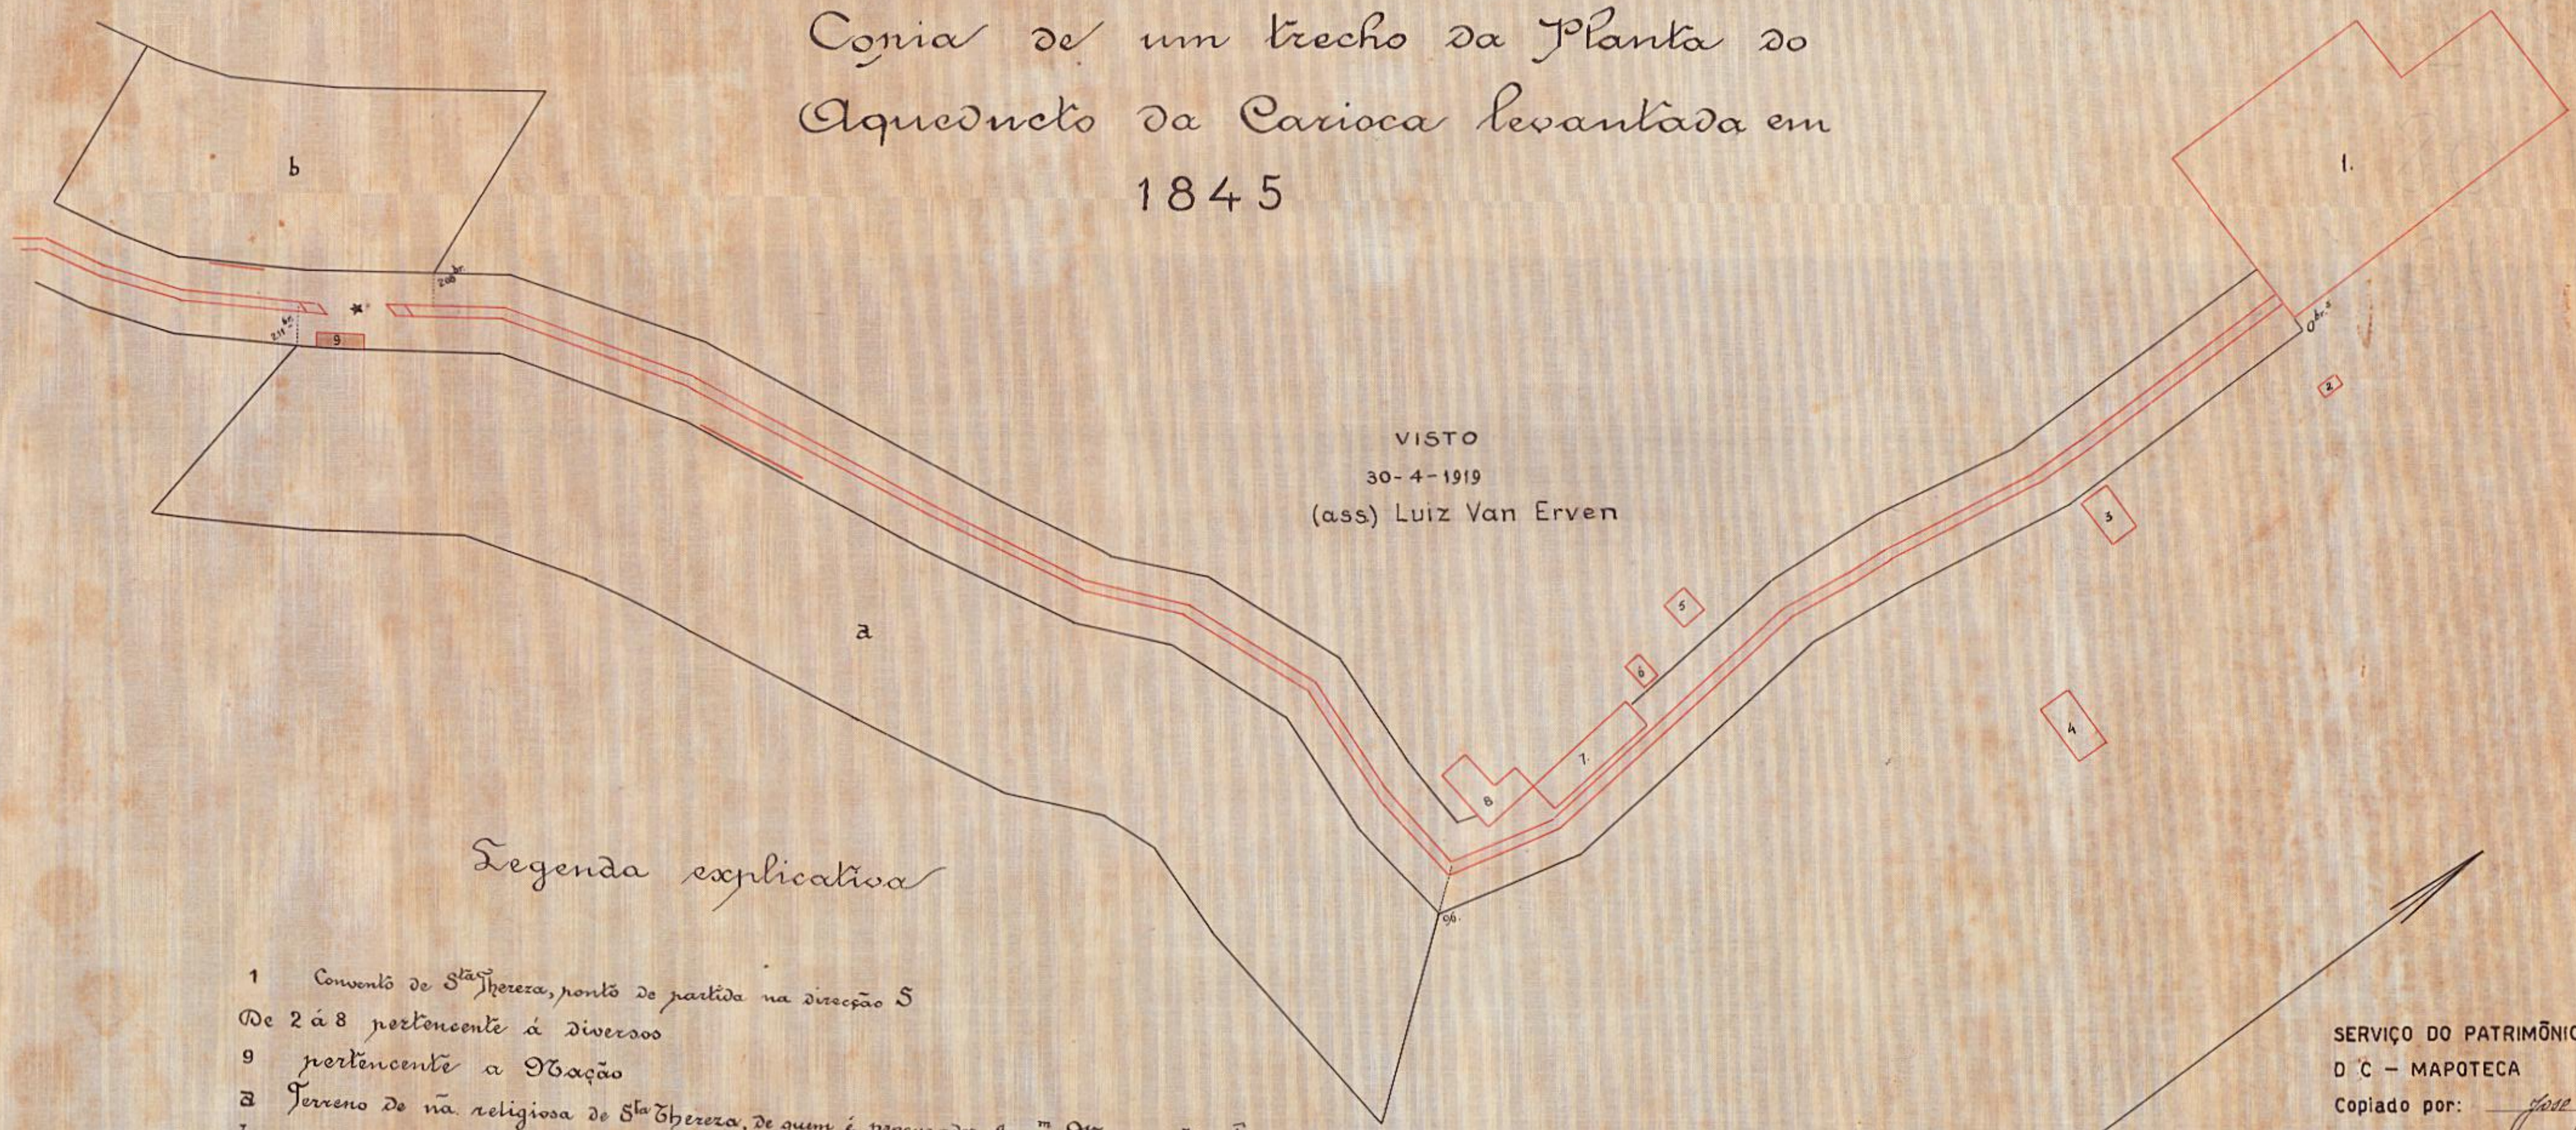

VISTO
30-4-1919
(ass) Luiz Van Erven

Legenda explicativa

1 Convento de Stª Thereza, ponto de partida na direcção S
De 2 á 8 pertencente á diversos
9 pertencente a Nação
a Terreno do nª religiosa de Stª Thereza, de quem é procurador Joaqm. Marques Baptª
b " das " " " , actualte devoluto
★ 1os Dois Irmãos, distantes do ponto de partida 211 brs., e na direcção de 38° S.O.
Muralhas
Projecção do aqueducto
Faixa de terreno nacional

Escala 1/1000 — 0 1 2 3 5 10 20 30 40 50 Braças

SERVIÇO DO PATRIMÔNIO DA UNIÃO
D C - MAPOTECA
Copiado por: José Gomes Moreira
Em 14 - 12 - 1944
Confere
J. Isidro Monteiro.
Chefe
VISTO
Substituto do Diretor da Divisão

DESENHO Nº S/n
Projectado por:
Desenhado por:
Copiado por: a) Heraclito Ribeiro.
28-4-1919.