N.º 26 B
Armario 1
Gaveta
MAPPOTHECA

THEZOURO NACIONAL
DIRECTORIA [illegible] DO DOMINIO DA UNIÃO
SUBDIRECTORIA [illegible] DE ENGENHARIA
MAPPOTHECA
PLANTA Nº 26 B
ARMARIO Nº 1 TUBO Nº 2
REGISTRO-LIVRO Nº 1-DF FLS. Nº 2 V.
/ /1903
ENCARREGADO

ILHA FISCAL
CASA DA MACHINA

TELA 3B - ARMº 1

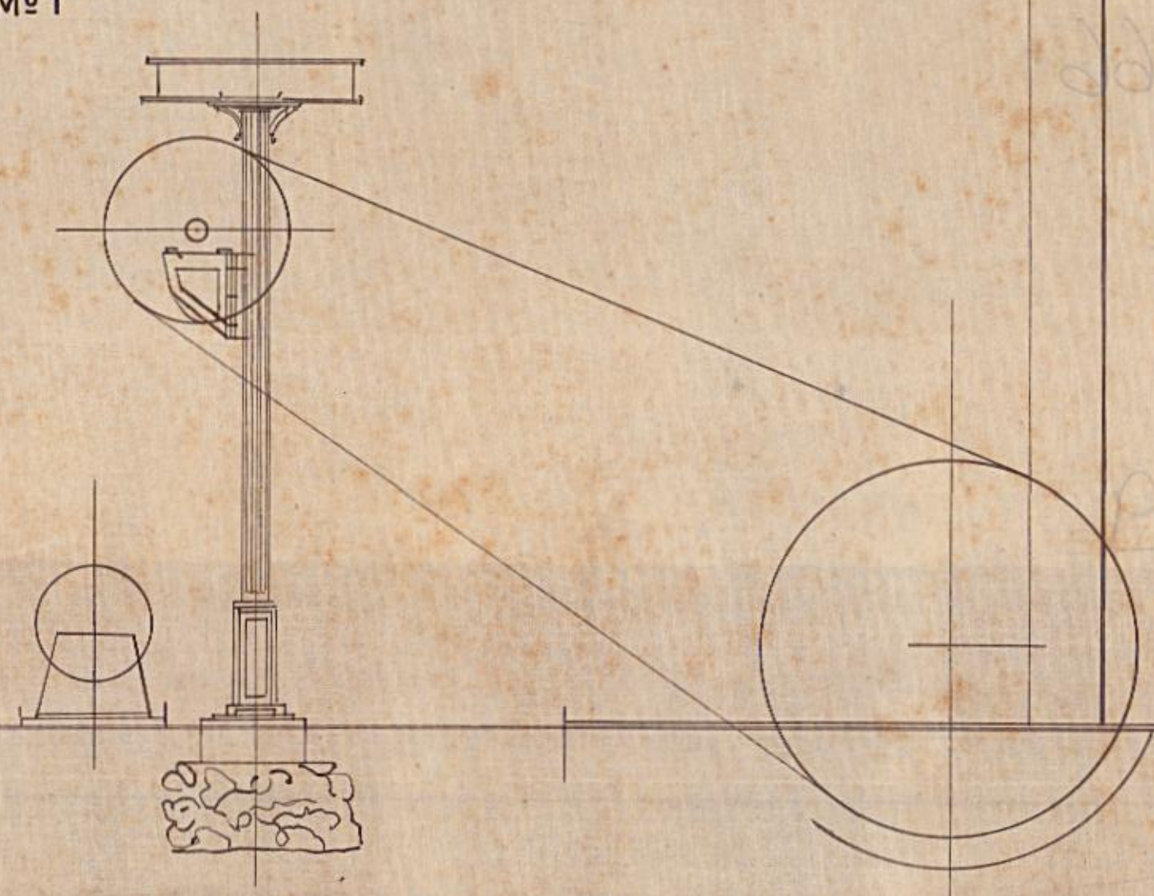

Escala: 1:50

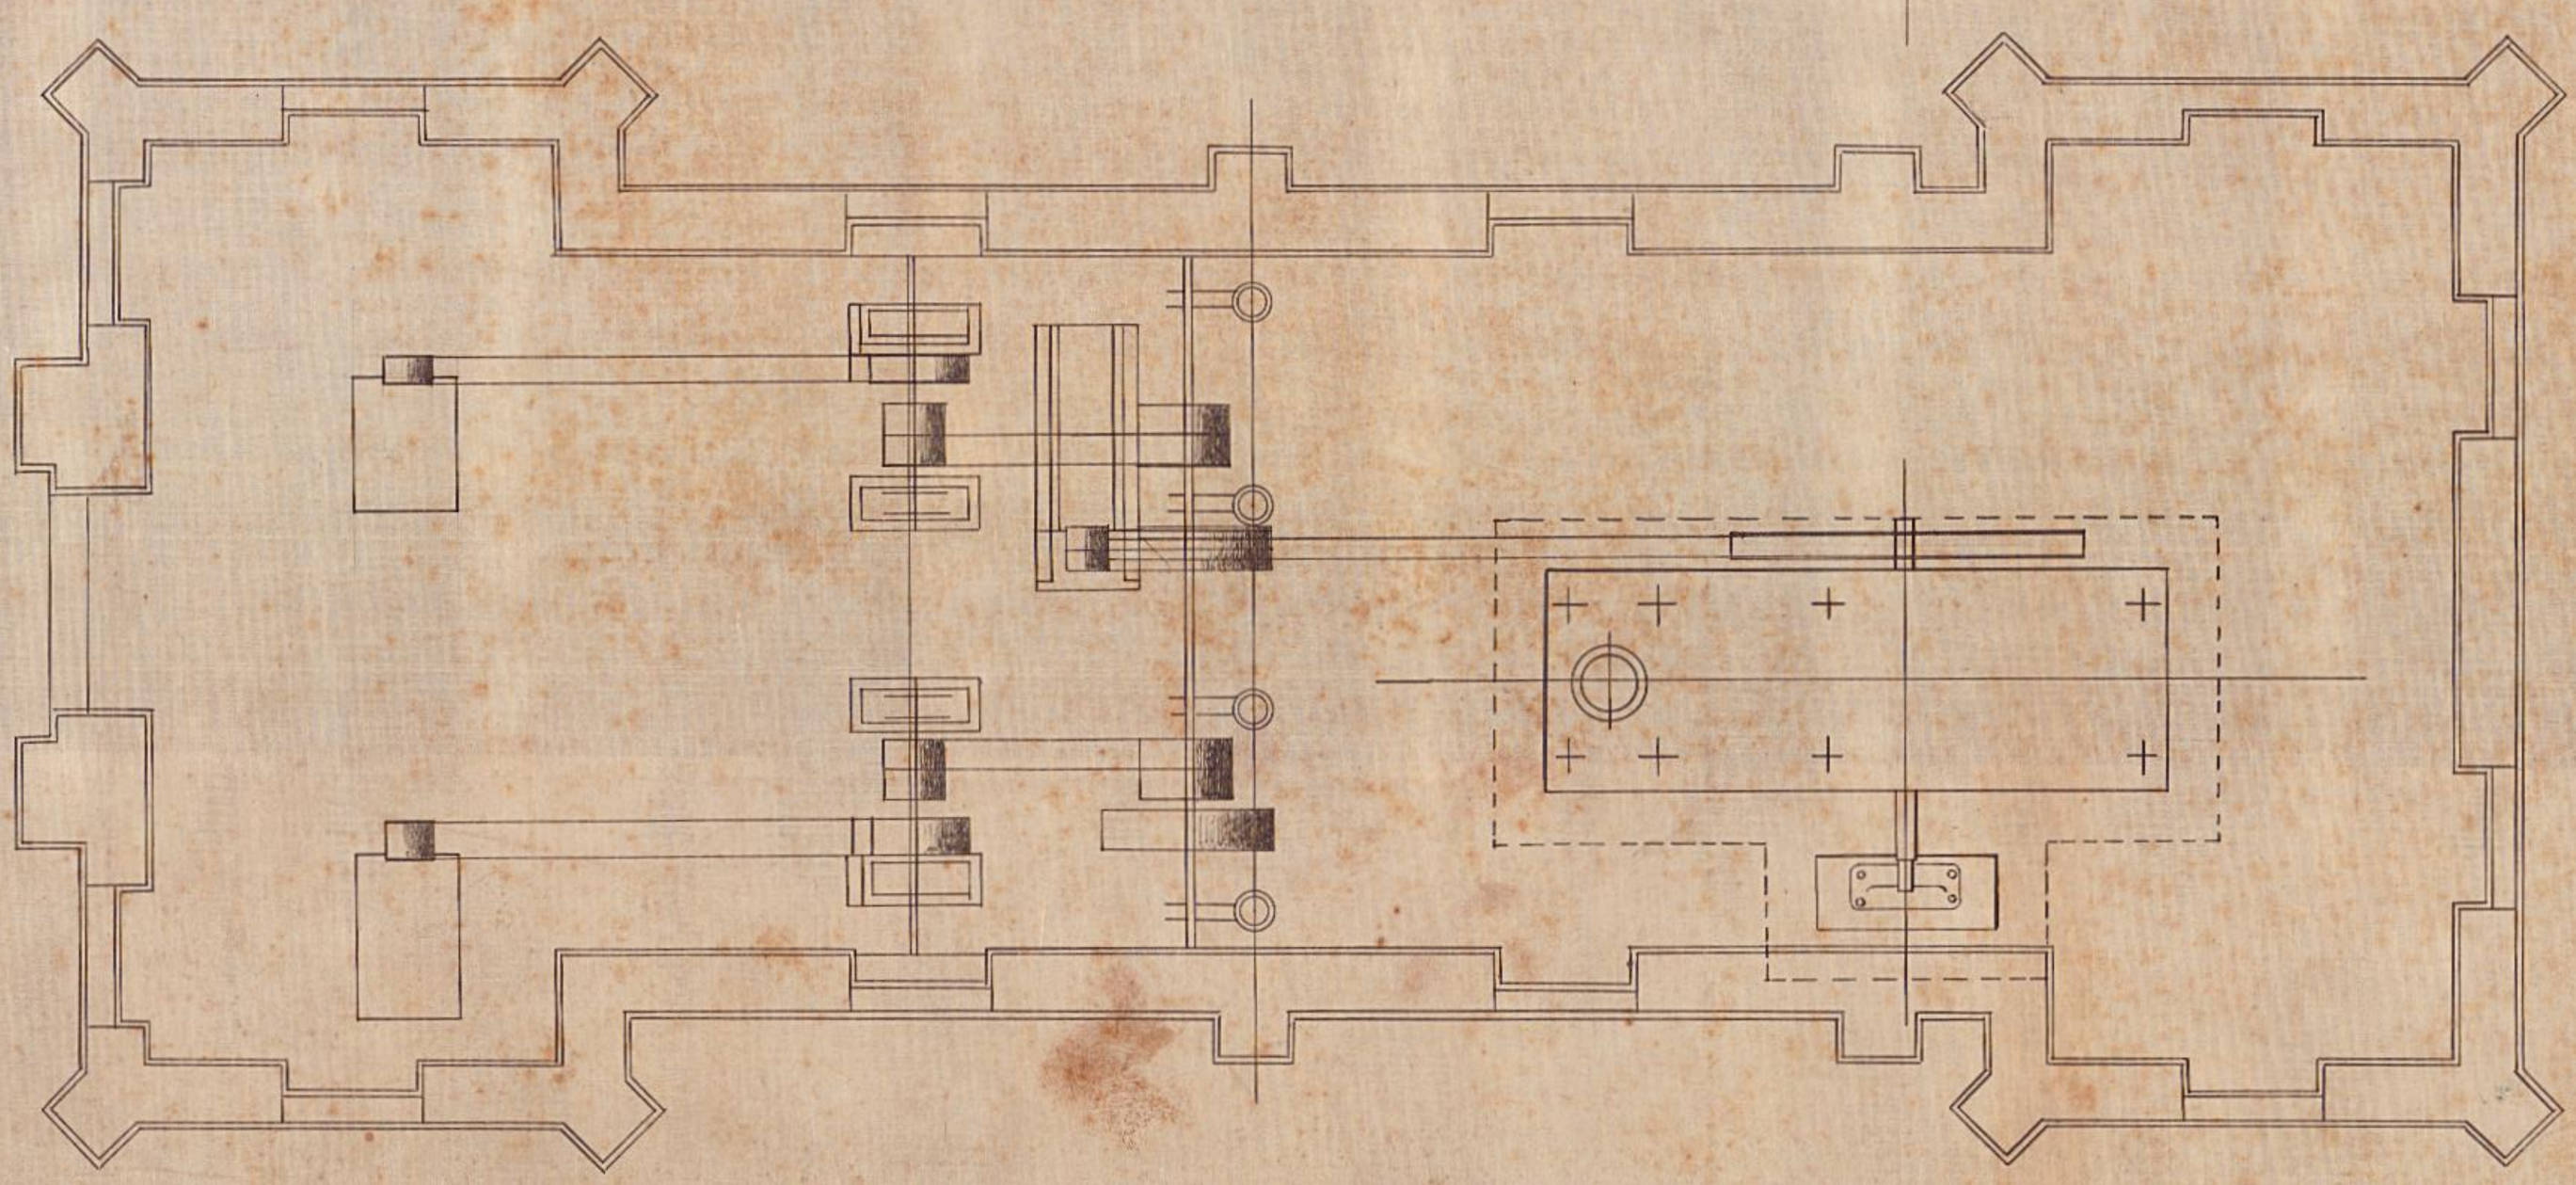

Dezenho de Fabio Penna