TESOURO NACIONAL
DIRECTORIA DO DOMINIO DA UNIÃO
SUBDIRECTORIA DOS SERVIÇOS DE ENGENHARIA
MAPPOTHECA
PLANTA Nº 138
ARMARIO Nº 1 TUBO Nº 6
REGISTRO-LIVRO Nº 1-DF. FLS. Nº 8 V
1198 ENCARREGADO
TELA 4 - ARMº 1

5.º DISTRICTO

MINISTERIO DA FAZENDA
COMMISSÃO DO CADASTRO E TOMBAMENTO DOS PROPRIOS NACIONAES
Repartição Central da Policia
DISTRICTO FEDERAL
ESCALA 1:200

Rio de Janeiro, 31 de Dezembro de 1928

Presidente Interino da Commissão

Chefe da 1ª Sub-Commissão

Areas	m²
Com 1 pavimento	10636634
" 2 " ABCD	1658700
" 3 " CDEFGHIBA	15941107
Varandas cobertas	2050000
Ajardinada	737827
Asphaltada	5221362
Passeios (cimento)	1524866
Descoberta	9458366
Total	46828884
Muros e tanques (alvenaria de tijolo)	160059

Legenda

1. Repartição Central da Policia
2. Necroterio
3. Deposito
4. Garage de automoveis
5. Deposito
6. Escriptorio de pernoite
7. Garage de motocycletas e bicycletas
8. " " automoveis e dormitorio
9. Deposito
10. Escola Profissional e Officinas

Alvenaria
Ferro
Madeira
Ajardinado

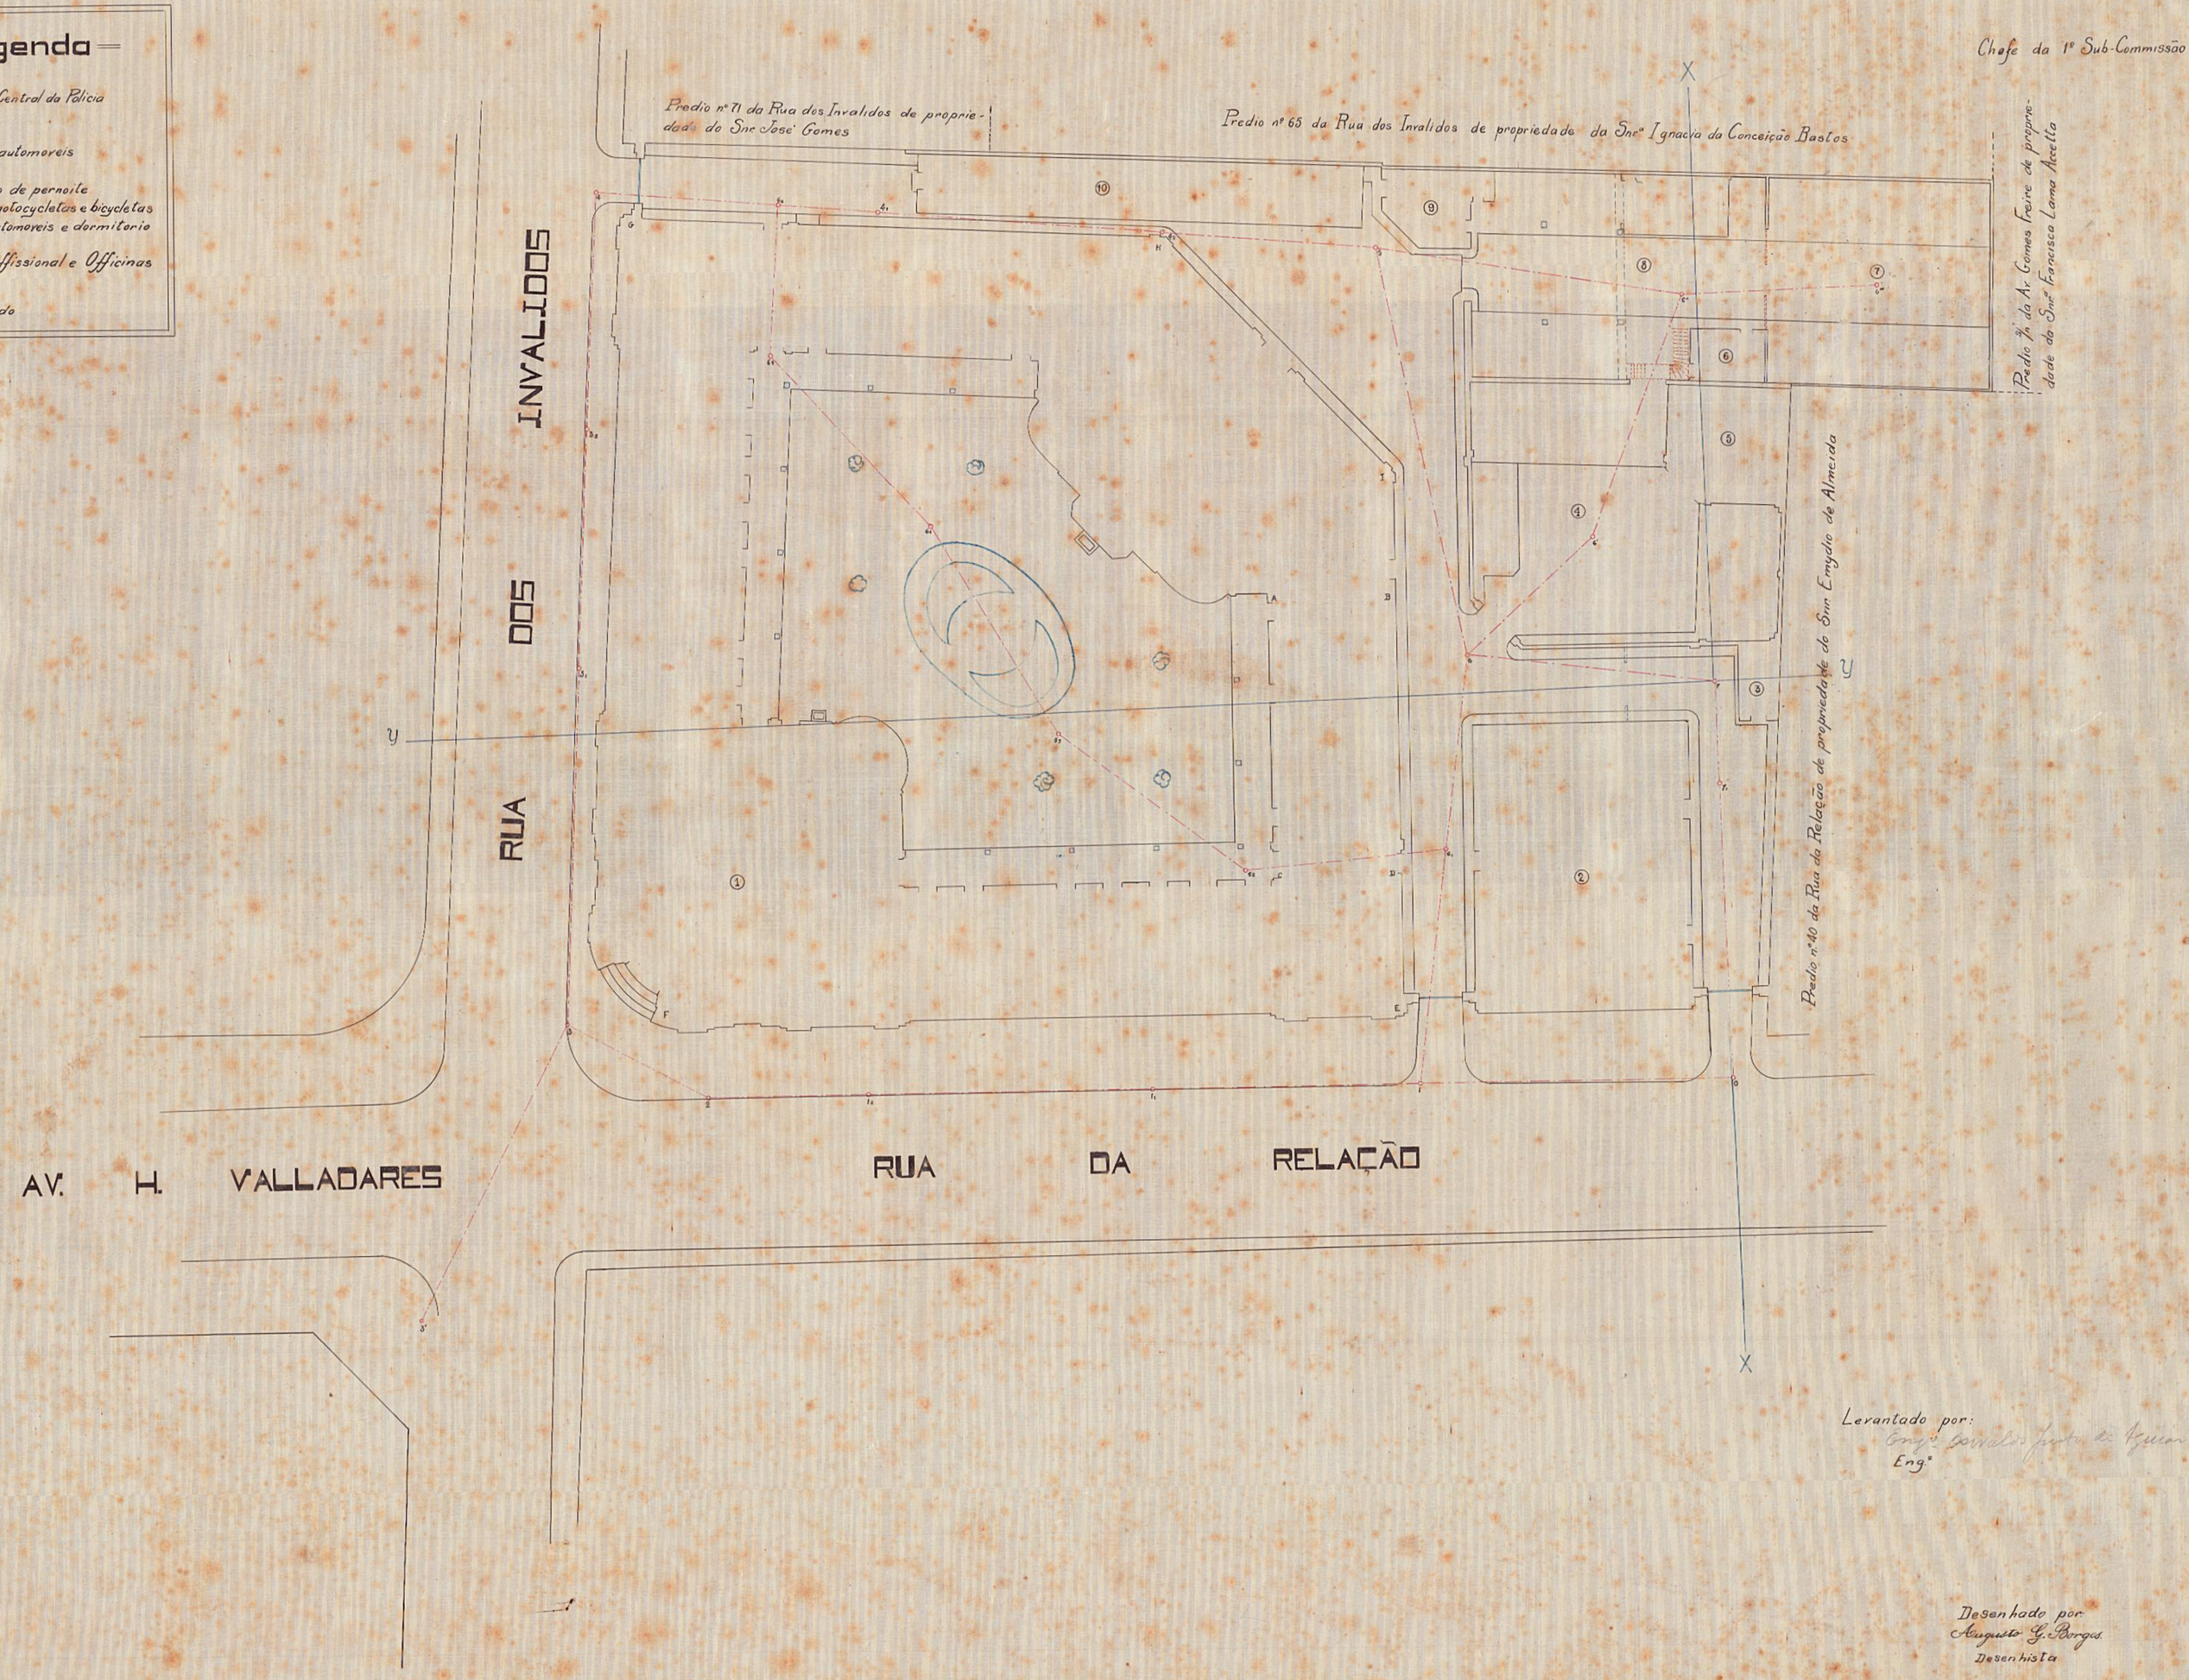

Levantado por:
Engº [illegible]
Engº

Desenhado por
Augusto G. Borges
Desenhista

Copiado por:
Augusto G. Borges

Serviço iniciado e terminado no Presidencia Interina do Engº Euzebio Naylor.