255 – ARMº 7
VEG. 9 – TUBO 23 – ARMº 1

16
6
2
Maço 5

Visto 5-7-903
Sub-Diretor da 5ª Divisão

10 Dist
281


Estrada de Ferro Central do Brazil

Planta de desapropriação
do
predio nº 8 da rua General Pedra
para a
Construcção da 4ª Linha.

Propriedade da Snr. ~~Fernando~~ Francisco ~~Costa~~ Pinheiro Siqueira

Freguezia de Sant'Anna - Cidade do Rio de Janeiro.

Escala 1:100

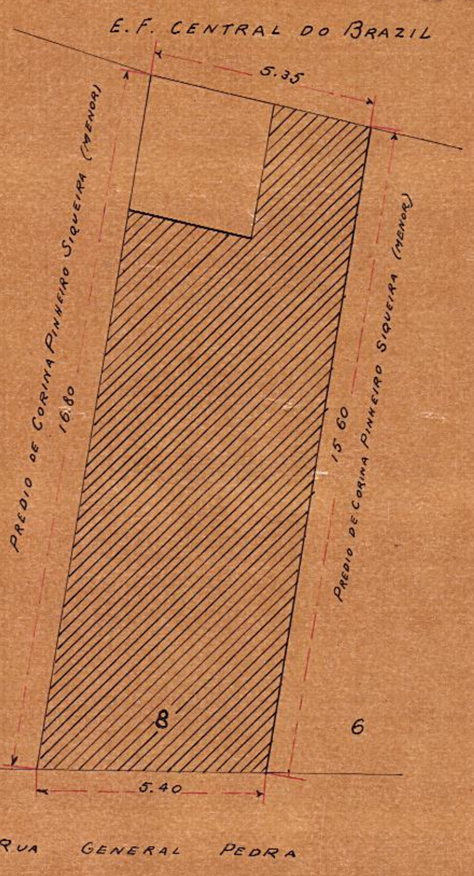

Secção technica 5-7-1903
Carlos Sulz

Area = 86.67 m²

Patricio Fernandes Lima
Engenheiro Ajudante.
19-11-1903

LIMITES

- Pela frente: com a Rua General Pedra
- Pela direita: com o predio nº 6 da mesma rua, propriedade de Corina Pinheiro Siqueira (menor)
- Pela esquerda: com o predio nº 10 da mesma rua, propriedade de Corina Pinheiro Siqueira (menor)
- Pelos fundos: com os terrenos da E.F. Central do Brazil

Processo nº 21