Nº 301 - ARMº 7.
TELA 19 - TUBO 15 - ARMº 1.

Planta do terreno adquirido pela União á Prefeitura, em virtude de escriptura de 16.12.1927, para a construcção do edificio destinado á Delegacia Geral do Imposto sobre a Renda.

Esc. 1:1000.

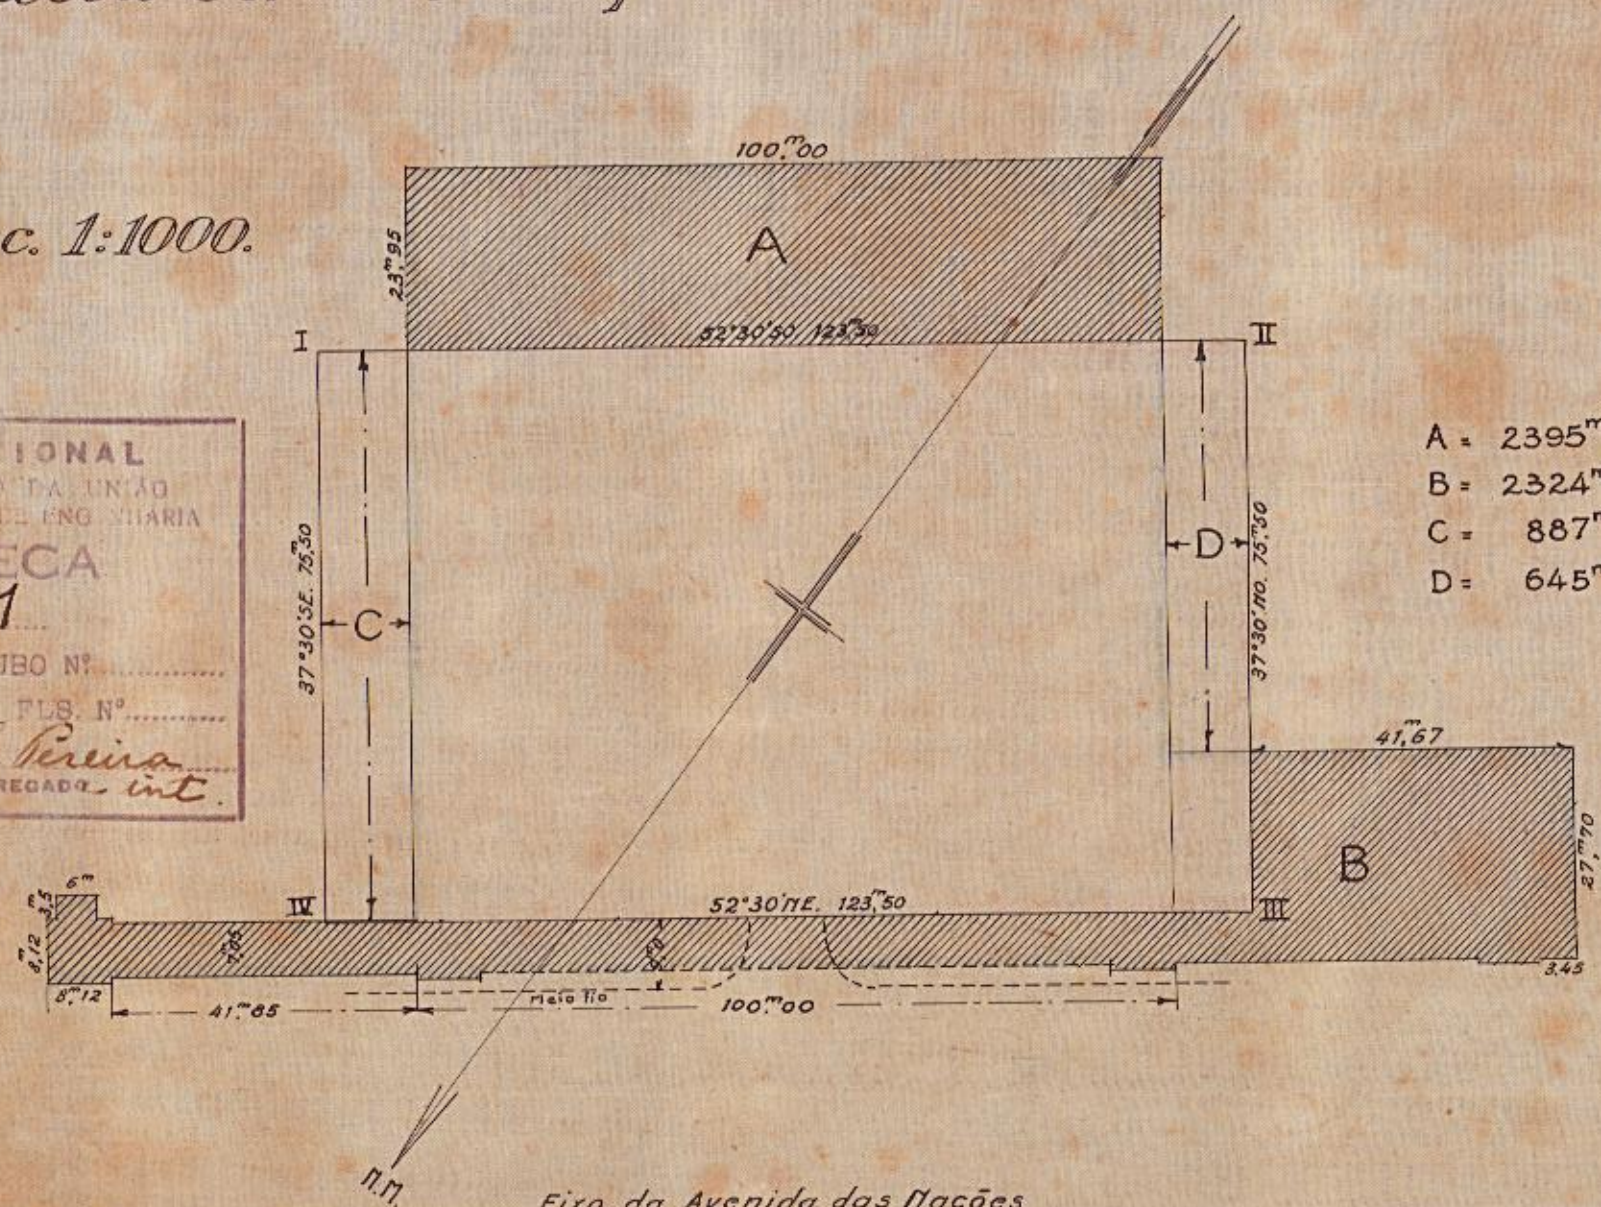

A = 2395m²
B = 2324m²
C = 887m²
D = 645m²

THEZOURO NACIONAL
DIRECTORIA DO ... DA UNIÃO
SUBDIRECTORIA DOS SERVIÇOS DE ENGENHARIA
MAPPOTHECA
PLANTA Nº 301
ARMARIO Nº 7 TUBO Nº
REGISTRO-LIVRO Nº FLS. Nº
13/8/1936 Clotilde G. Pereira
ENCARREGADO int.

Area adquirida e occupada pela Delegacia (12.511m²)
Area necessaria á Delegacia (9.324m²)
Area não abrangida pelo edificio projectado (A+B) = 4719m²
Area incorporada para o " " (C+D) = 1532m²
Sobra 3187m²

Rio, 12 de Dezembro 1927.

Historiador

Aristides A. Figueiredo
Esq.