PLANTA – Nº 2432 – ARM. – N1
VEG. 16 – TUBO 45 – ARMº Nº 1

Nº 226 105

ESTRADA DE FERRO CENTRAL DO BRAZIL

Planta de desapropriação

do terreno S/n da rua Dr Nabuco de Freitas

necessario a ampliação da faixa do terreno entre as estações Central e S. Diogo

Propriedade de D. Maria Lyra de Oliveira

Freguesia de Santo Christo dos Milagres Cidade do Rio de Janeiro

Escala, 1.200


Area ABCD = 630,00 m2

Rio de Janeiro, 11 de Julho de 1906

Maria José da Costa Barros de Lira Oliveira

LIMITES

Pela frente	Com a rua Dr Nabuco de Freitas
Pela direita	Com o terreno S/n da mesma rua do Cº José Gaspar da Rocha Junior
Pela esquerda	Com os predios. S/n da mesma rua e 37 da rua Vº Sapucahy de Jeronymo de Araujo Teixeira, 41 43 e 45 da rua Vº de Sapucahy sendo o 1º de José Monteiro e os dous ultimos de Caetano Januario Sebastião Mancebo
Pelos fundos	Com o predio nº 47 da rua Vº de Sapucahy dos herdeiros de Carlos Avila da Costa

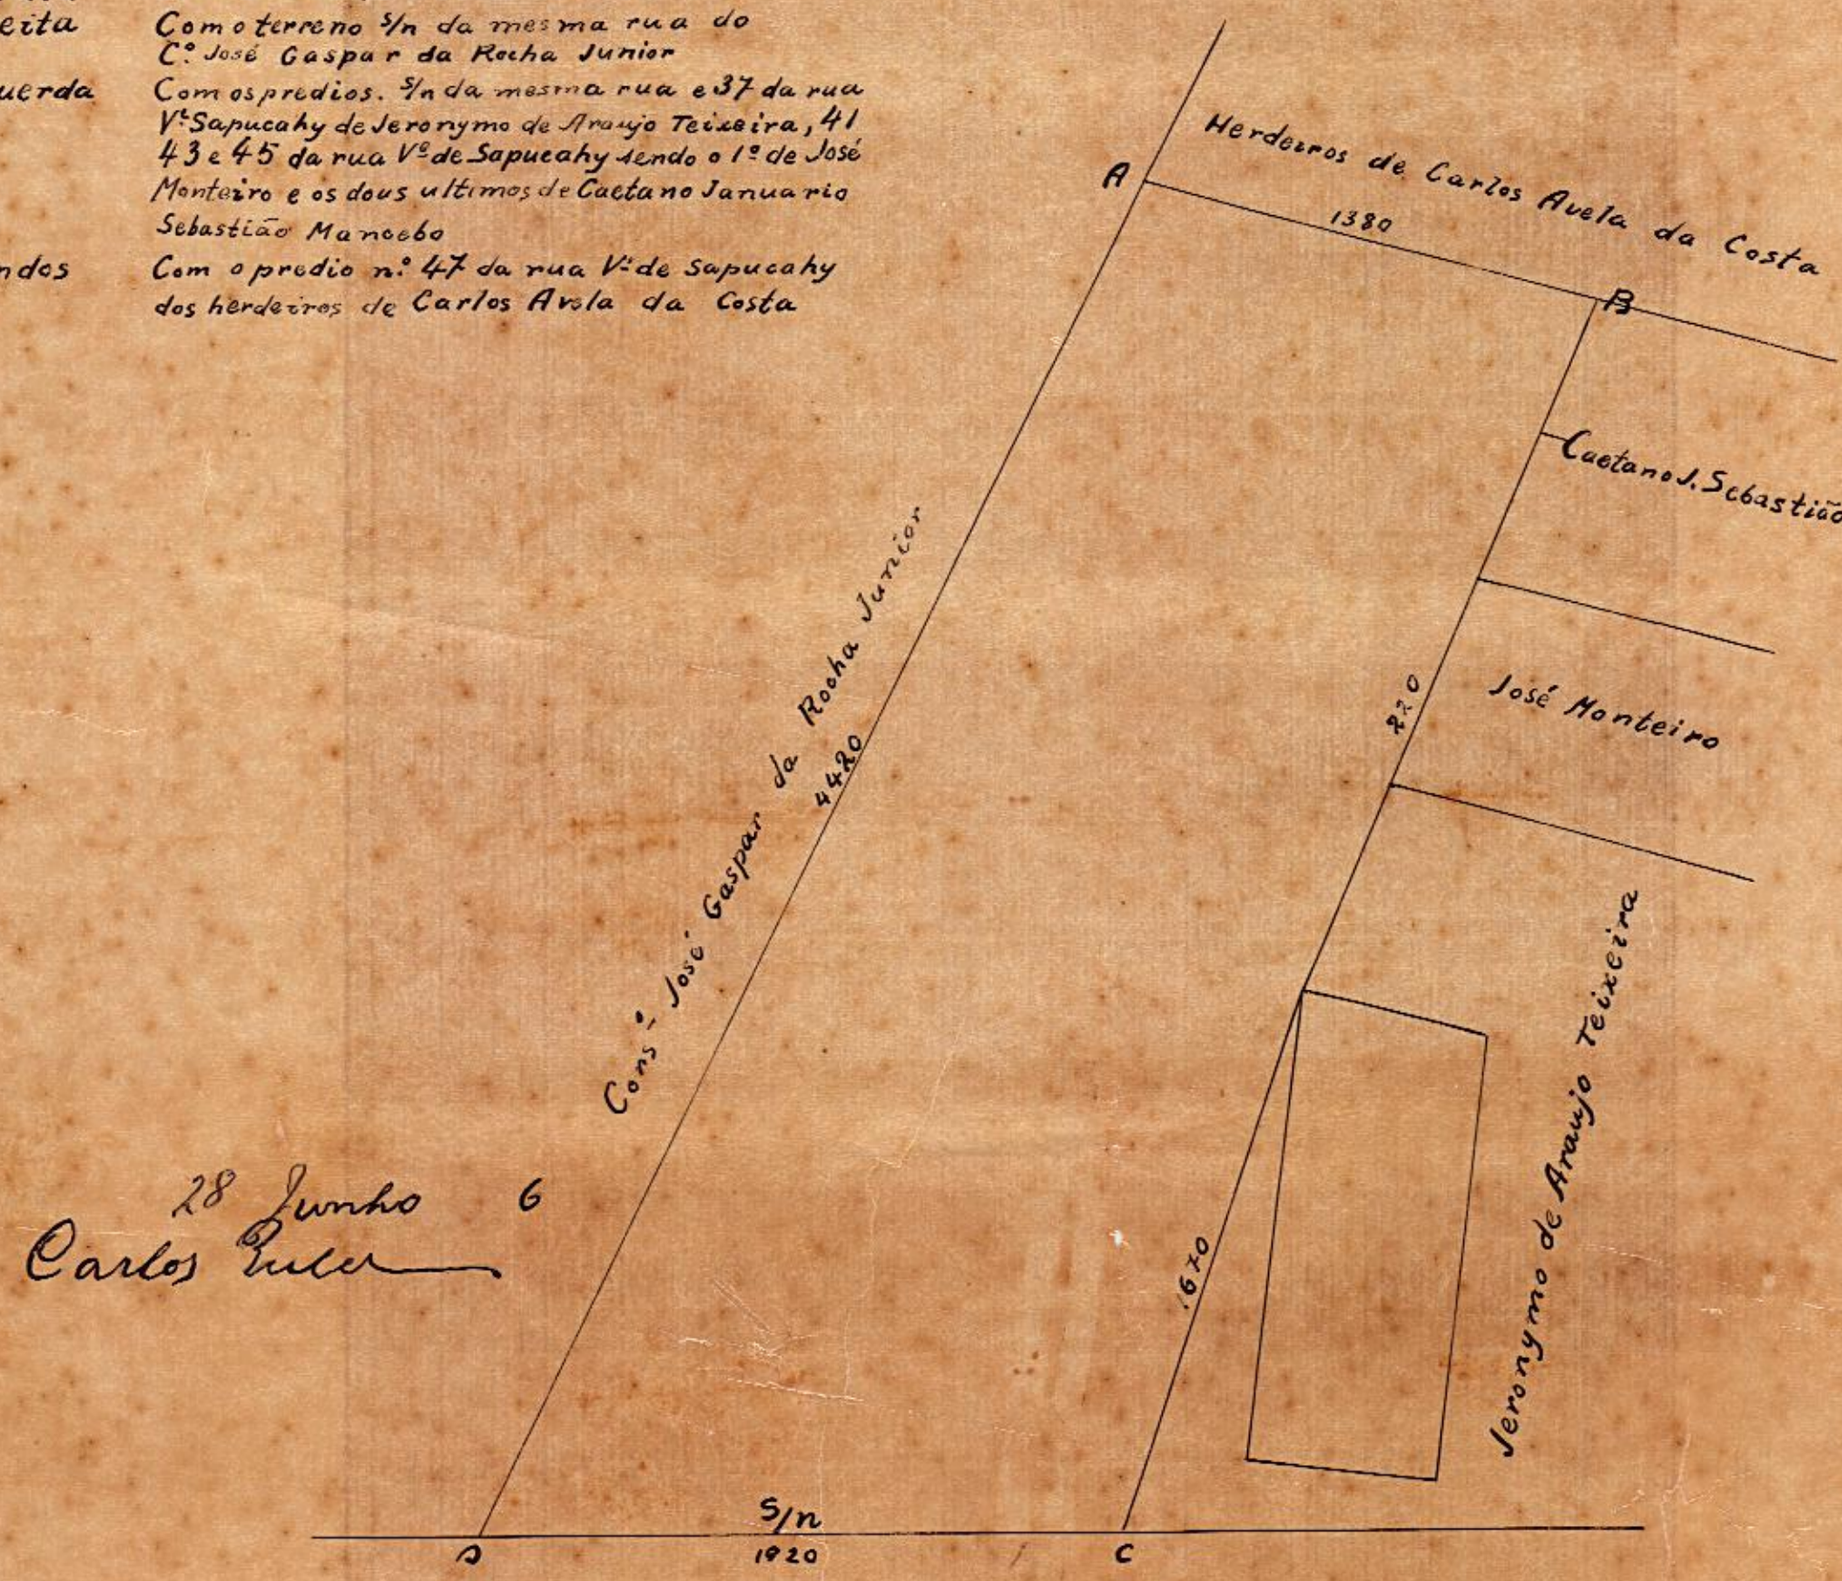

28 Junho 6
Carlos Ruler

Rio Nov 05

Pros. nº 42

2432 - Arm° 1
Vegetal 16 - tubo 45 - Arm° 1
fechada