1º Districto

Nº 334 - ARMº 1.
TELA 12 - TUBO 15 - ARMº 1.

260

5

262

PLANTA


DO RESERVATORIO DO MORRO DO LIVRAMENTO, SITUADO NA LADEIRA DO BARROZO ENTRE OS PREDIOS DE Nºs 194 E 204

Escala - 1:200

334 1

Nota - O morro do Livramento é tambem chamado da Providencia

Visto
Fiscalisação das obras do Serviço Sanitario
17.2.923

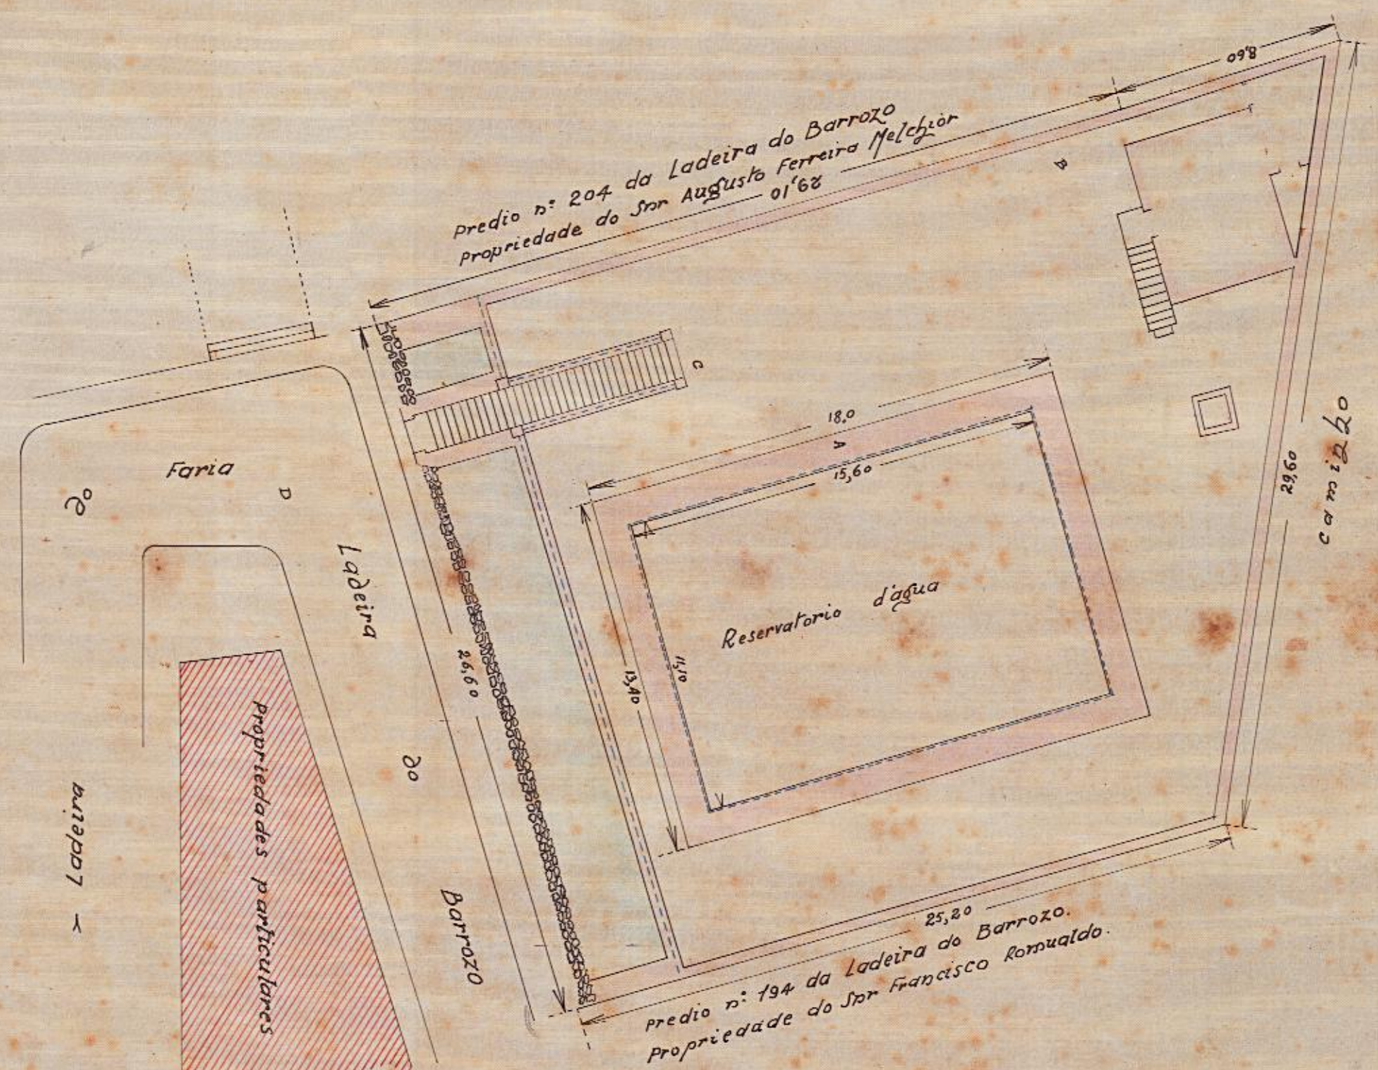

Area total: 837,90 m²
" const^da (muro): 77,47 m²
" descob^ta: 532,05 m²
" cob.^ta: 305,85 m²

Morro do Livramento
- 1883 -

Altitude do fundo - 80,0 m
Altura maxima do nivel livre - 84,0 m
Profundidade util maxima - 4,0 m
Capacidade total - 680,000 m³

Levantamento de Bento Fleury da Rocha
Engenheiro Civil

Desenhado e copiado por: Manoel Mendonça 2-2-923
Desenhista da Commissão