5.º DISTRICTO

THEZOURO NACIONAL
DIRECTORIA DO DOMINIO DA UNIÃO
SUBDIRECTORIA DOS SERVIÇOS DE ENGENHARIA
MAPPOTHECA
PLANTA Nº 75
ARMARIO Nº 1 TUBO Nº 3
REGISTRO-LIVRO Nº 1-DF FLS. Nº 4V.
27/4/1938. Gilberto Genuário Pereira
ENCARREGADO
TELA 15 - ARMº 1

MINISTERIO DA FAZENDA
COMMISSÃO DO CADASTRO E TOMBAMENTO
DOS PROPRIOS NACIONAES
DEPARTAMENTO NACIONAL DE SAUDE PUBLICA
DISTRICTO FEDERAL
ESCALA-1:200

AREAS

	m²
Com 1 Pavimento	513.38
" 2 " JKZYNOPQRA'B'C'D'	726.97
" 3 " AB'C'DE.FGHIJKLMNRSTUJKLM.	863.10
" 4 " C.DEE'	21.46
Areas Internas	44.52
Escadas e Patamares	46.97
Muros	109.32
Viveiros de Cobaias	15.98
Estrumeira	2.88
Tanques	8.04
Forno	1.20
Caixas d'Agua	8.40
Jardins e Arvores	280.54
Coroas em torno das Arvores	13.93
Monumento a Oswaldo Cruz	2.80
Ladrilhos	172.68
Cimento	858.58
Mosaico	42.16
Parallelepipedos	248.79
Terra	53.20
Total	6279.90

CUBOS

	m³
Escadas e Patamares	57.600
Tanques	3.180
Total	60.780

LEGENDA


Mos Mosaico
Paral-Parallelepipedos Alvenaria
Ter Terra Ferro Cim. Cimento
Madeira Ladr. Ladrilhos
Jardim

1. Dep.to Nac.al de S. Publica
2. Almoxarifado
3. Servico de Enfermeiras
4. Off. de Encadernação
5. Mictorio e W.C.
6. Almoxarifado
7. Banheiro
8. Deposito de Inflamaveis
9. Off. de Typographia
10. Off. Diversas
11. Deposito de Materiaes
12. Deposito de Alfafa
13. Baias
14. Inspect.ra de Prof.xis da Lepra e Doenças Venereas
15. Caixa d'Agua
16. " "
17. Estrumeira
18. Viveiro de Cobaias
19. Laboratorio
20. Garage
21. W.C.
22. " "

Rio de Janeiro, 30 de Março de 1924.
(A) - Eusebio Naylor
Presidente Interino da Commissão

Chefe da 1ª Subcommissão

Levantado por
1(A) - Bento Fleury da Rocha
Engº

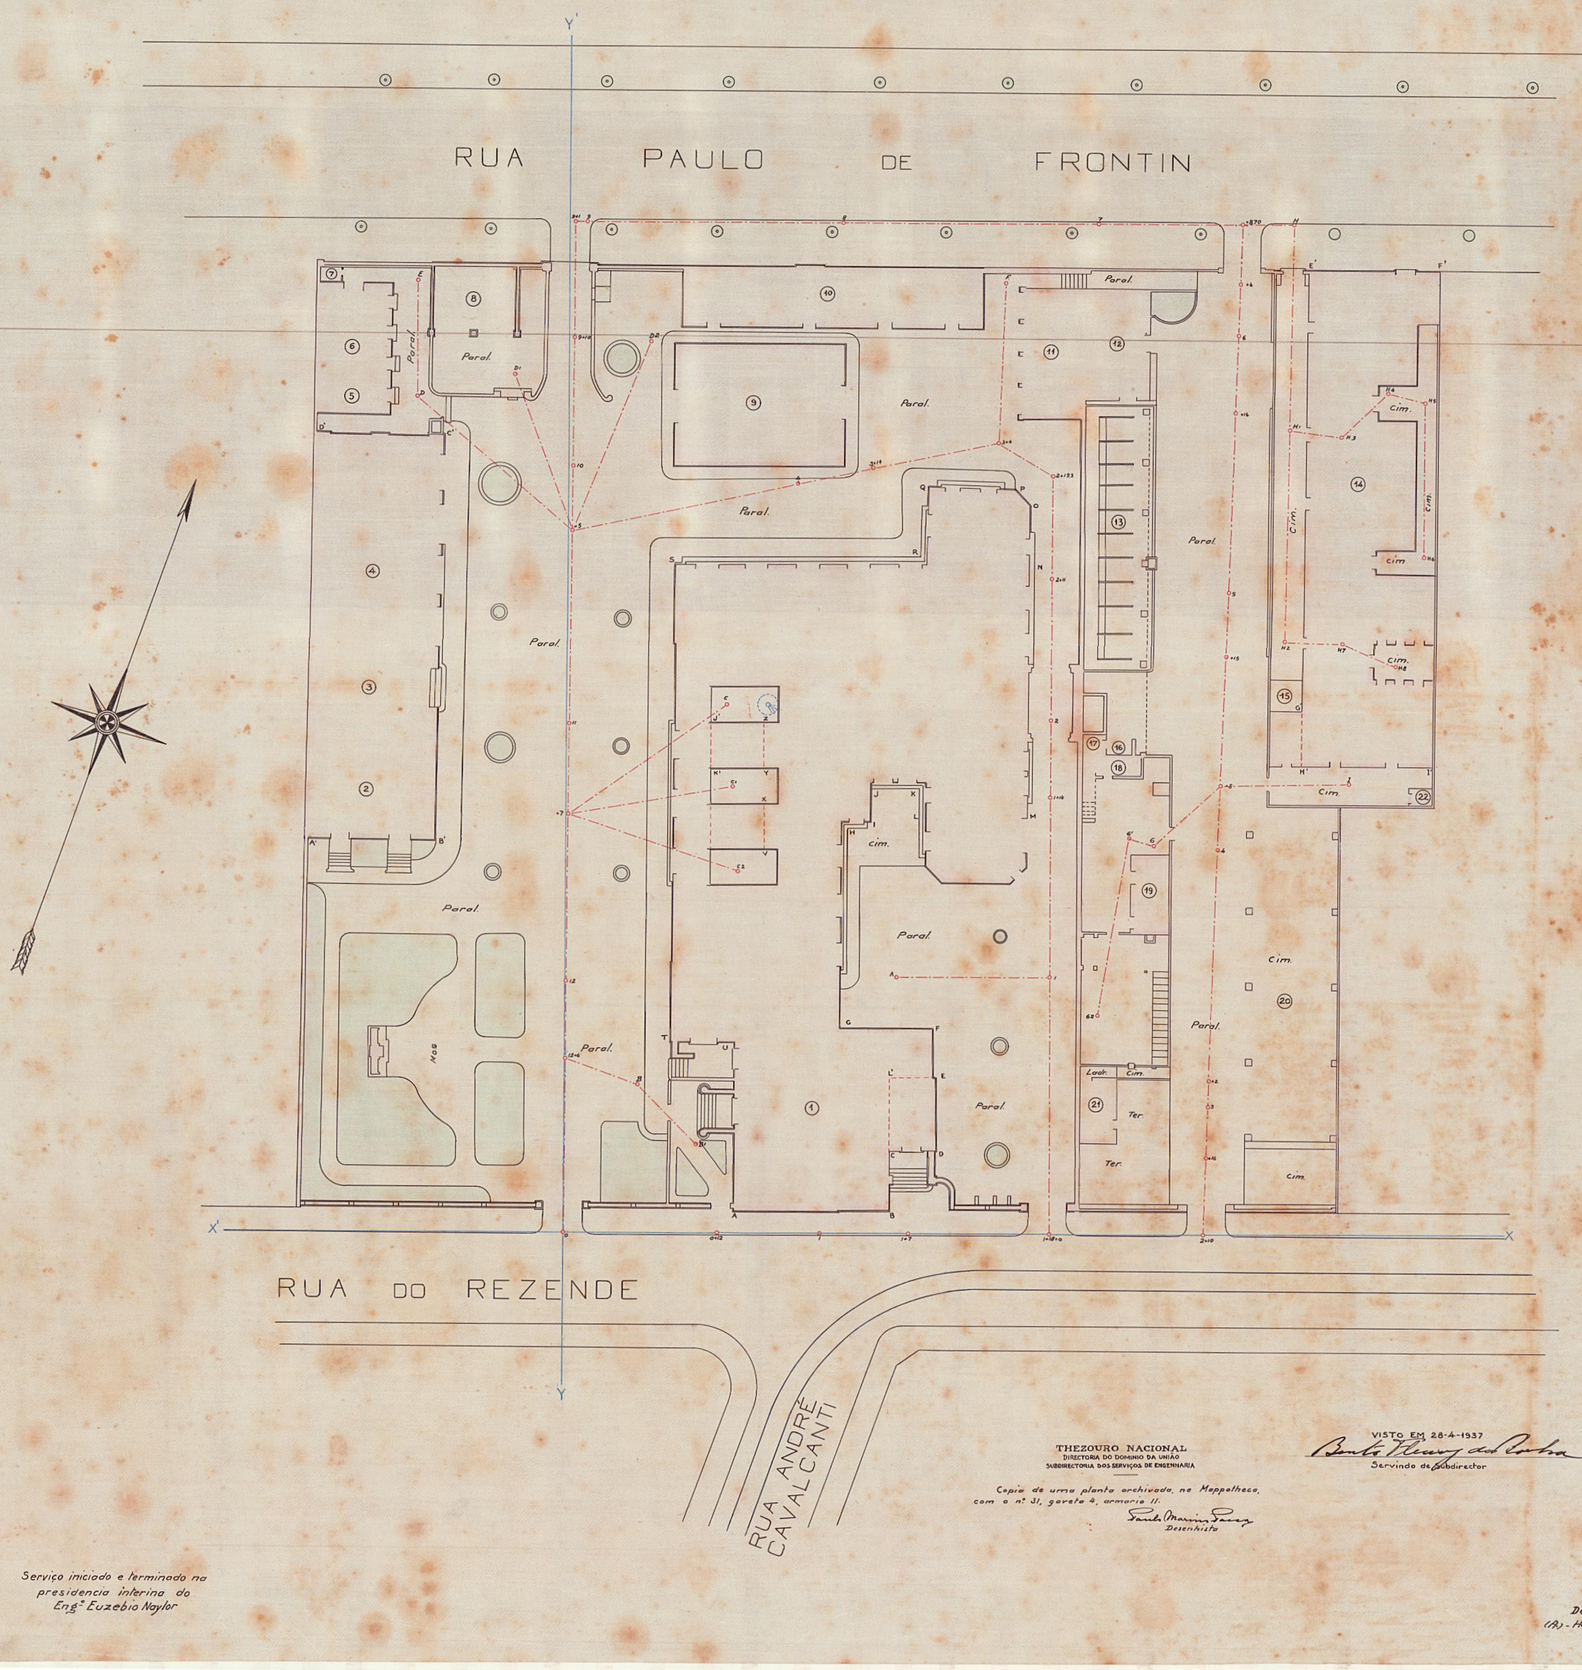

THEZOURO NACIONAL
DIRECTORIA DO DOMINIO DA UNIÃO
SUBDIRECTORIA DOS SERVIÇOS DE ENGENHARIA

Copia de uma planta archivada na Mappotheca, com o nº 31, gaveta 4, armario 11.

Paulo Moreira Soares
Desenhista

VISTO EM 28-4-1937
Bento Fleury da Rocha
Servindo de Subdirector

Serviço iniciado e terminado na presidencia interina do Engº Eusebio Naylor

Desenhado por
(A) - Hermillo Alves Junior
Desenhista