
TESOURO NACIONAL
DIRETORIA DO DOMINIO DA UNIÃO
SUB... SERVIÇOS DE ENGENHARIA
MAPPOTHECA
PLANTA Nº 69
ARMARIO Nº 1 TUBO Nº 3
REGISTRO-LIVRO Nº 1-DF FLS. Nº 4V
27/4/1938. Clotilde Garibaldi Pereira
ENCARREGADO

TELA 9 - ARMº 1

PLANTA DA QUADRA 32
CAES DO PORTO

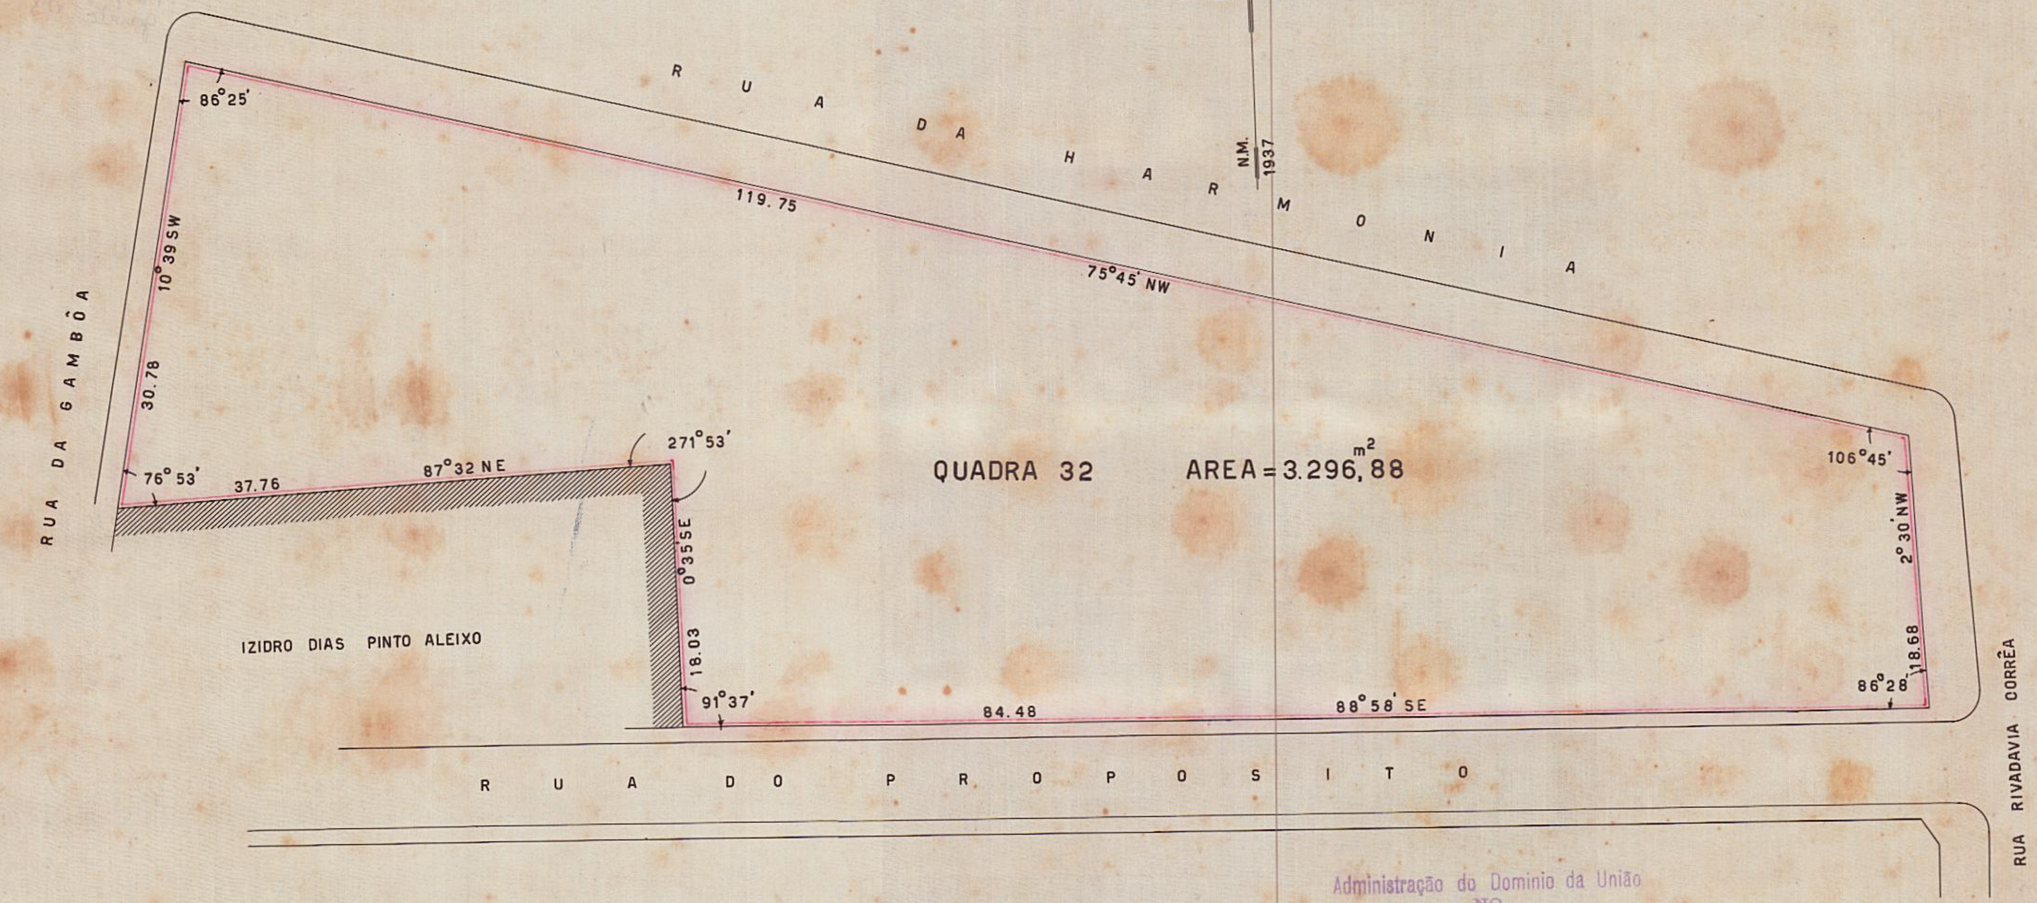

LEVANTADO POR
Benedicto Luiz
ENGENHEIRO CLASSE-H

Administração do Dominio da União
NO
DISTRITO FEDERAL
Secção dos Serviços de Engenharia
Em 3 de Agosto de 1937
L. C. Coelho Cintra
Engº. Chefe

DESENHADO POR
Edison Adolf
DESENHISTA CLASSE-H