
517 – ARMº 4
VEG. 28 – TUBO 22 – ARMº 1

Planta dos lotes nºs 210 a 222 e B_1 a B_4, Quarteirão 21 da zona do Caes à Avenida Rodrigues Alves esquina da rua Quatorze, vendidos á Companhia Nacional de Navegação Costeira

Escala 1:500

Inspectoria Federal de Portos, Rios e Canaes
VISTO
(As.) Alfredo Lisboa
Inspector

VISTO
(As.) Alvaro Lisboa
Engenheiro Chefe da Fiscalisação

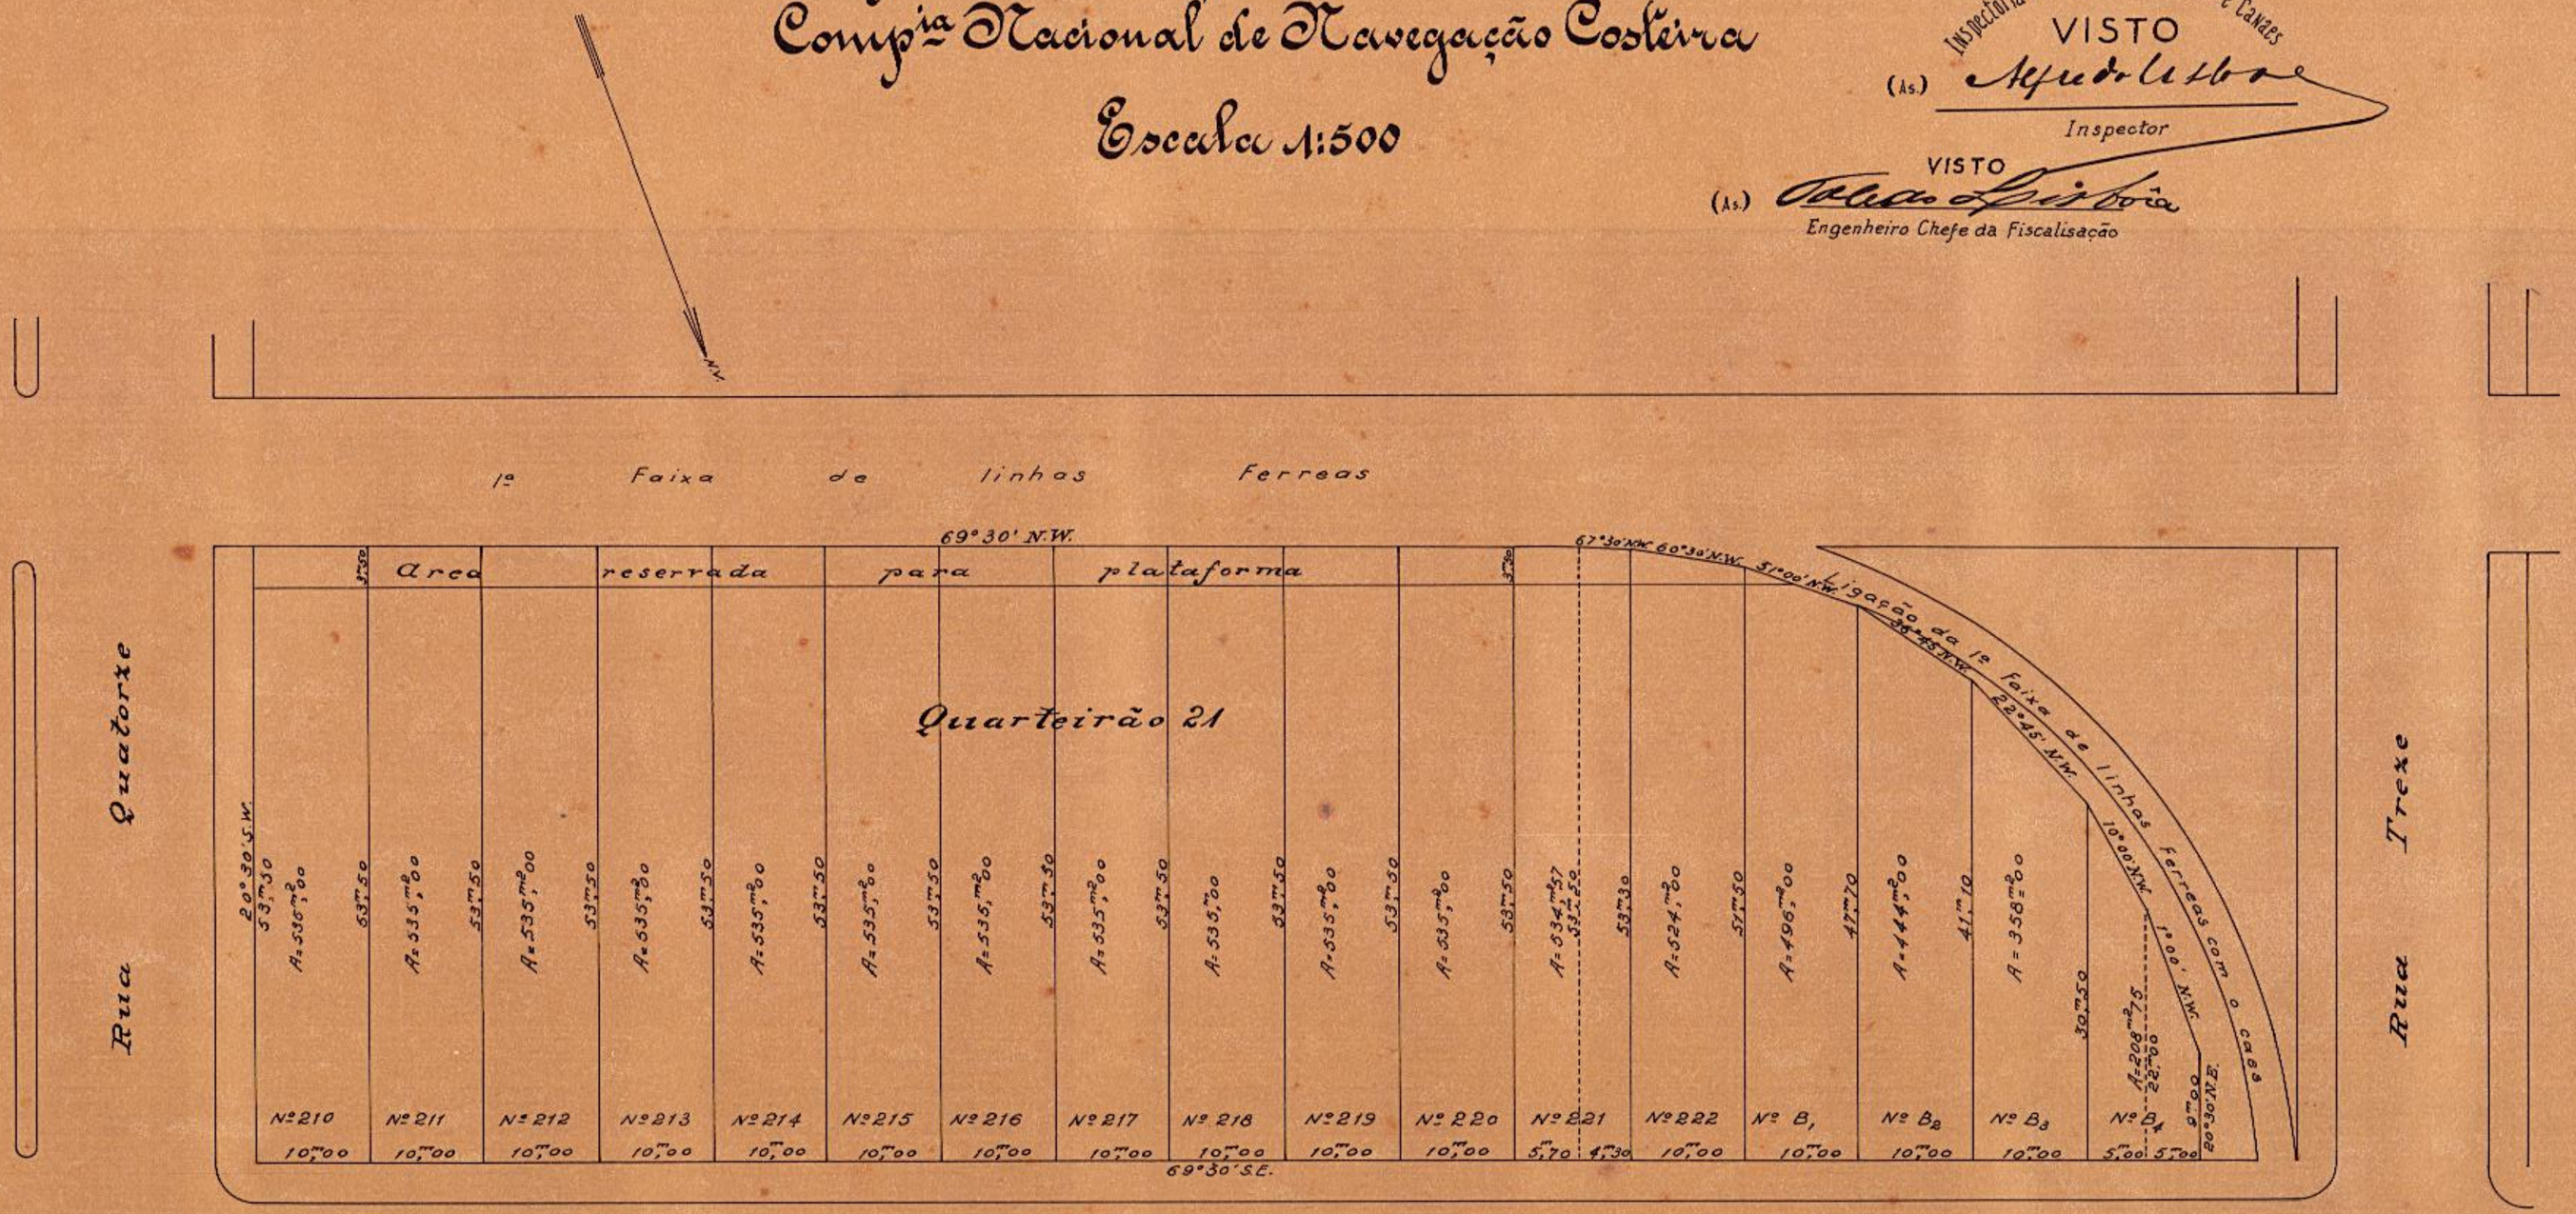

Avenida Rodrigues Alves

VISTO:
CHEFE DA DIVISÃO, substº.

TESOURO NACIONAL
DIRETORIA DO DOMINIO DA UNIÃO
DIVISÃO DE CADASTRO E REGISTO
SECÇÃO DE DESENHO
COPIADA por: Jorge Ferreira Campos
em 16 - 6 - 1942
Processo n.º
Confere Francisco Egydio Monteiro
Chefe