
THESOURO NACIONAL
DIRECTORIA DO DOMINIO DA UNIÃO
SUBDIRECTORIA DOS SERVIÇOS DE ENGENHARIA
MAPPOTHECA
PLANTA Nº 40 B
ARMARIO Nº 1 TUBO Nº 2 TELA 8B - ARMº 1
REGISTRO-LIVRO Nº 1-DF. FLS. Nº 3V.
/ /198 ENCADERNADO

Visto - Em 28-X-1922.
José Sotero de Fontes
Director

PROJECTO DE EDIFICIO PARA A ADMINISTRAÇÃO DA ALFANDEGA DO RIO DE JANEIRO

AV. RODRIGUES ALVES, ESQUINA DA RUA X

ESC. 1:100

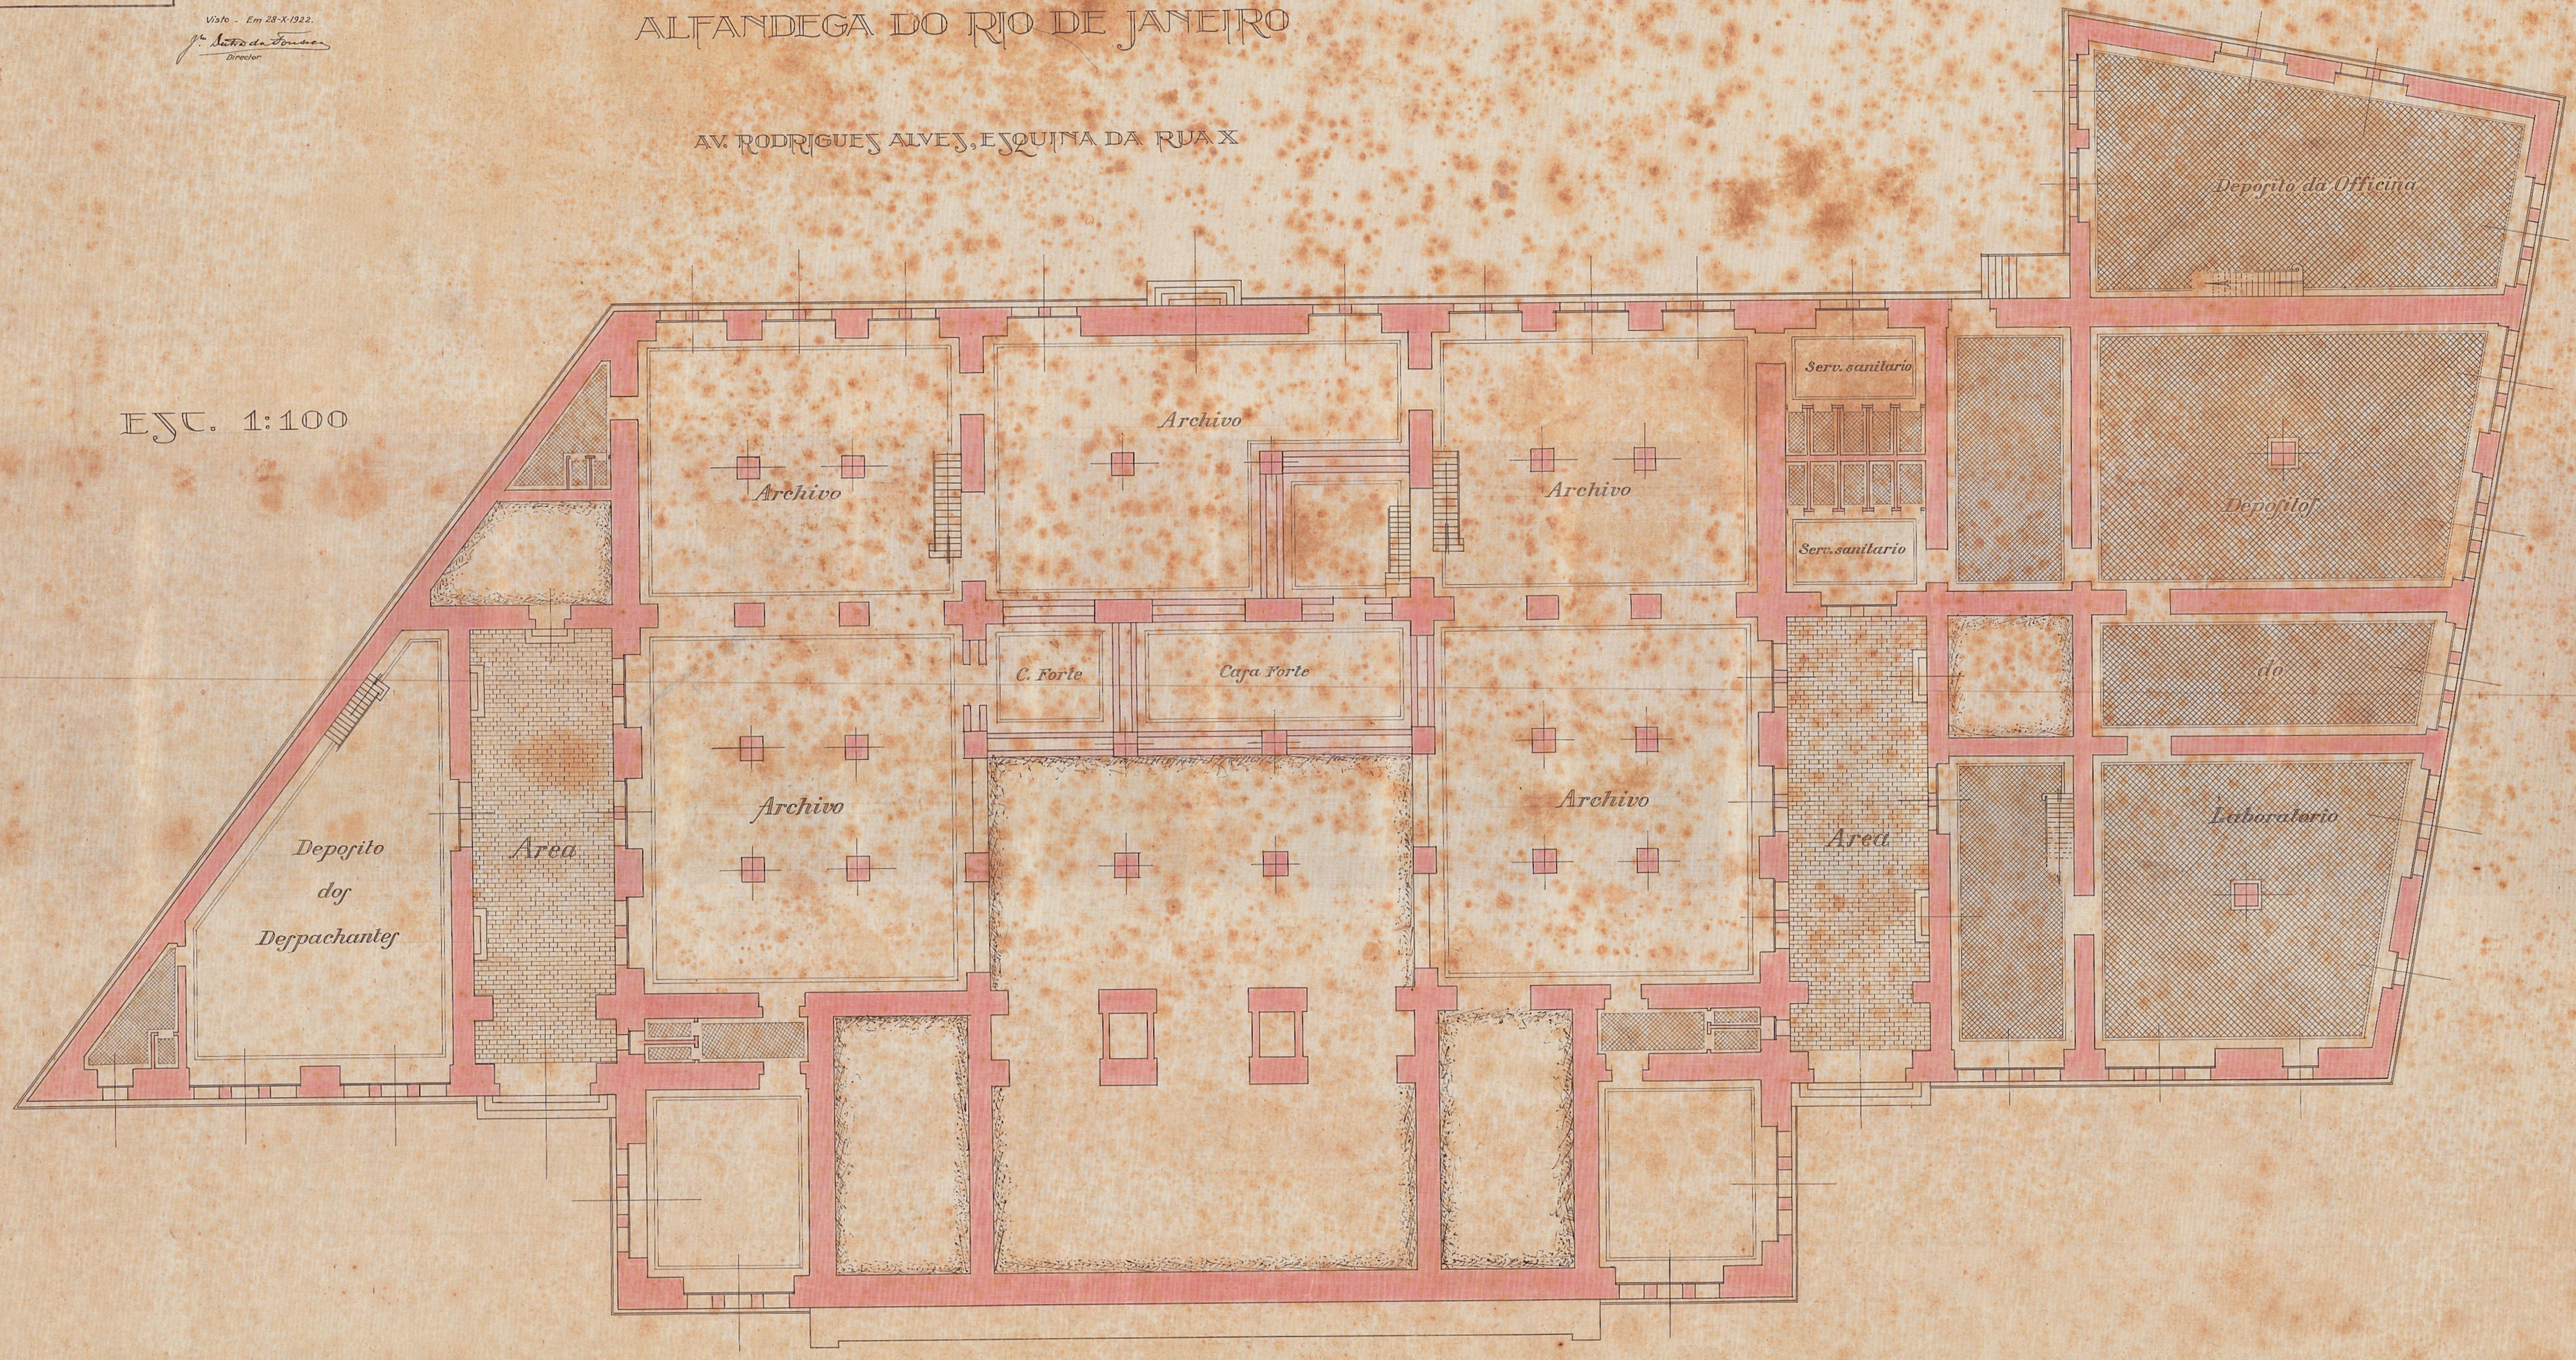

Porão

2º Sub-directoria do Patrimonio Nacional.
28-X-1922.
Sub-director int.