
PROJECTO DE EDIFICIO PARA A ADMINISTRAÇÃO DA ALFANDEGA DO RIO DE JANEIRO

AV. RODRIGUES ALVES, ESQUINA DA RUA X

Visto - Em 28-X-1922

[signature]

Director

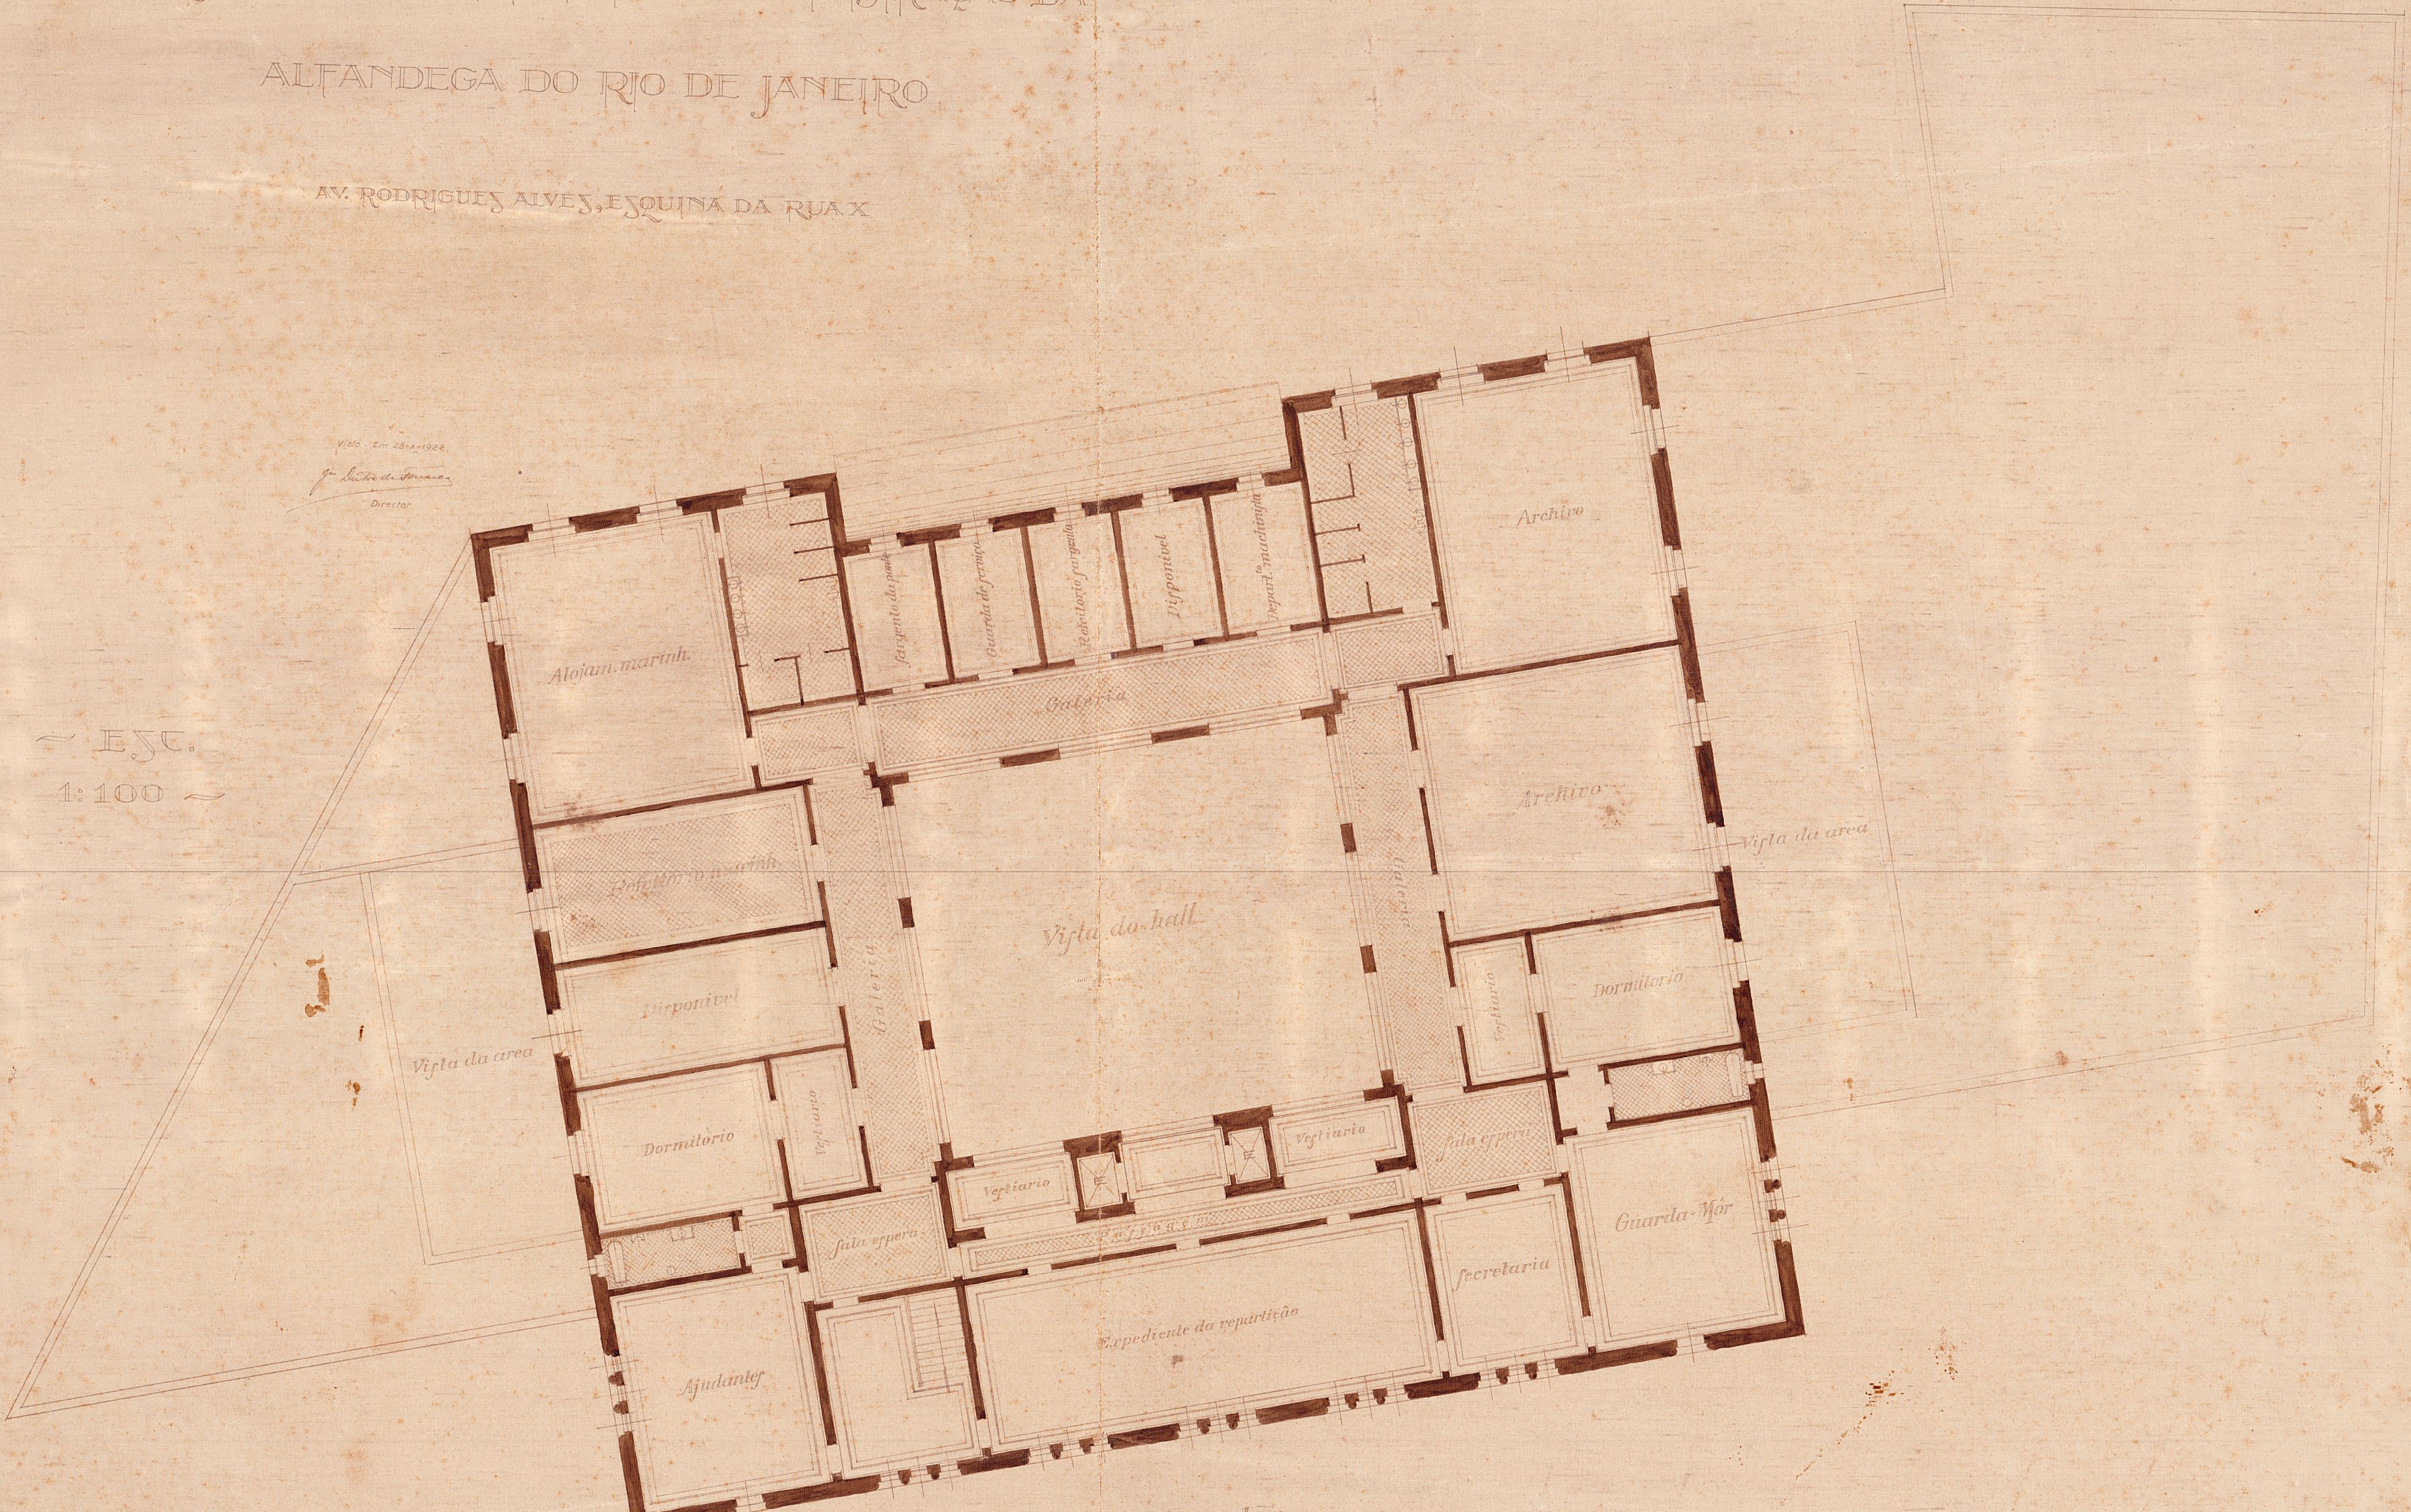

~ ESC. 1:100 ~

2º andar

2ª Subdirectoria do Patrimonio Nacional, 28 de Outubro de 1922

[signature]

Sub-director