

PLANTA DO TORRO DA VIUVA

Esc. 1:1000.

Caes de Botafogo


Terreno do Dr. Carneiro Leão

Terreno do Visconde de Santa Izabel

Terreno do Dr. Carneiro Leão

Caes de Botafogo

P R I A T A D A V I U V A

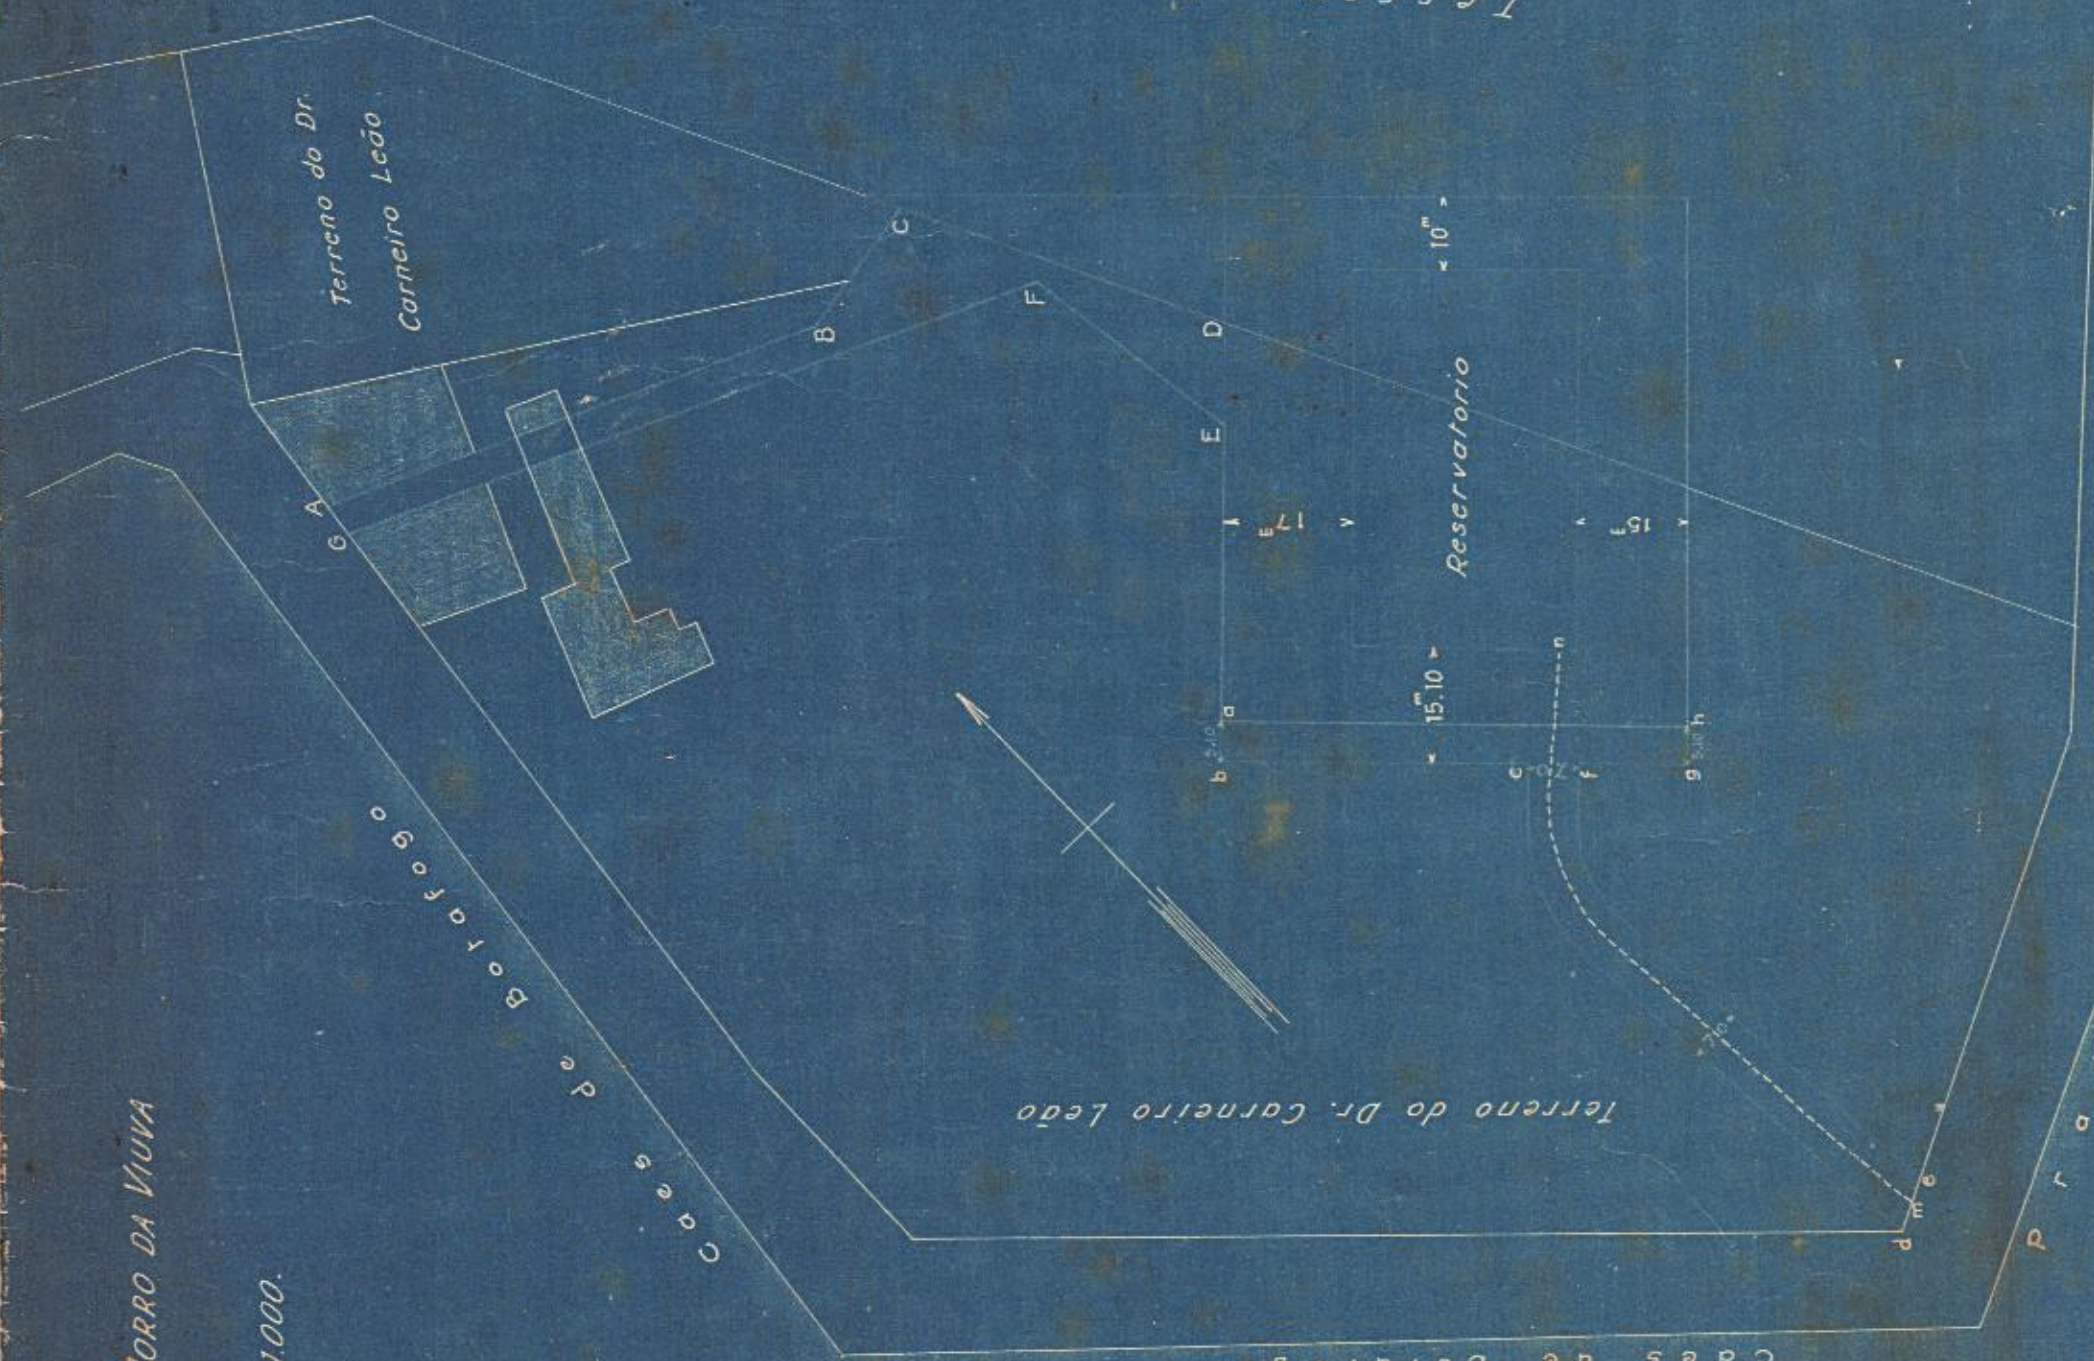

Terreno do Barão de São João de Icarahy

CONFERE.

*Ciprianduno*

Sub-director

Cópia feita para substituir uma planta existente no processo e que, por ser desenhada em papel vegetal e achar-se muito estragada, tende a inutilizar-se por completo. Essa planta não tem assignatura nem qualquer referencia ao nome do autor, mas apenas dois carimbos: um do Archivo do Patrimonio, de 8.1.1923, e outro - que parece ser da Rep. de Aguas - relativo a classificacao e que diz: Desenho n.º 326, copiado por (a.) Silva - 15.10.22.

2.ª SUB-DIRECTORIA DO PATRIMONIO NACIONAL, 13.10.1925. *Caru do Tracht*, *cond. techn. int.*